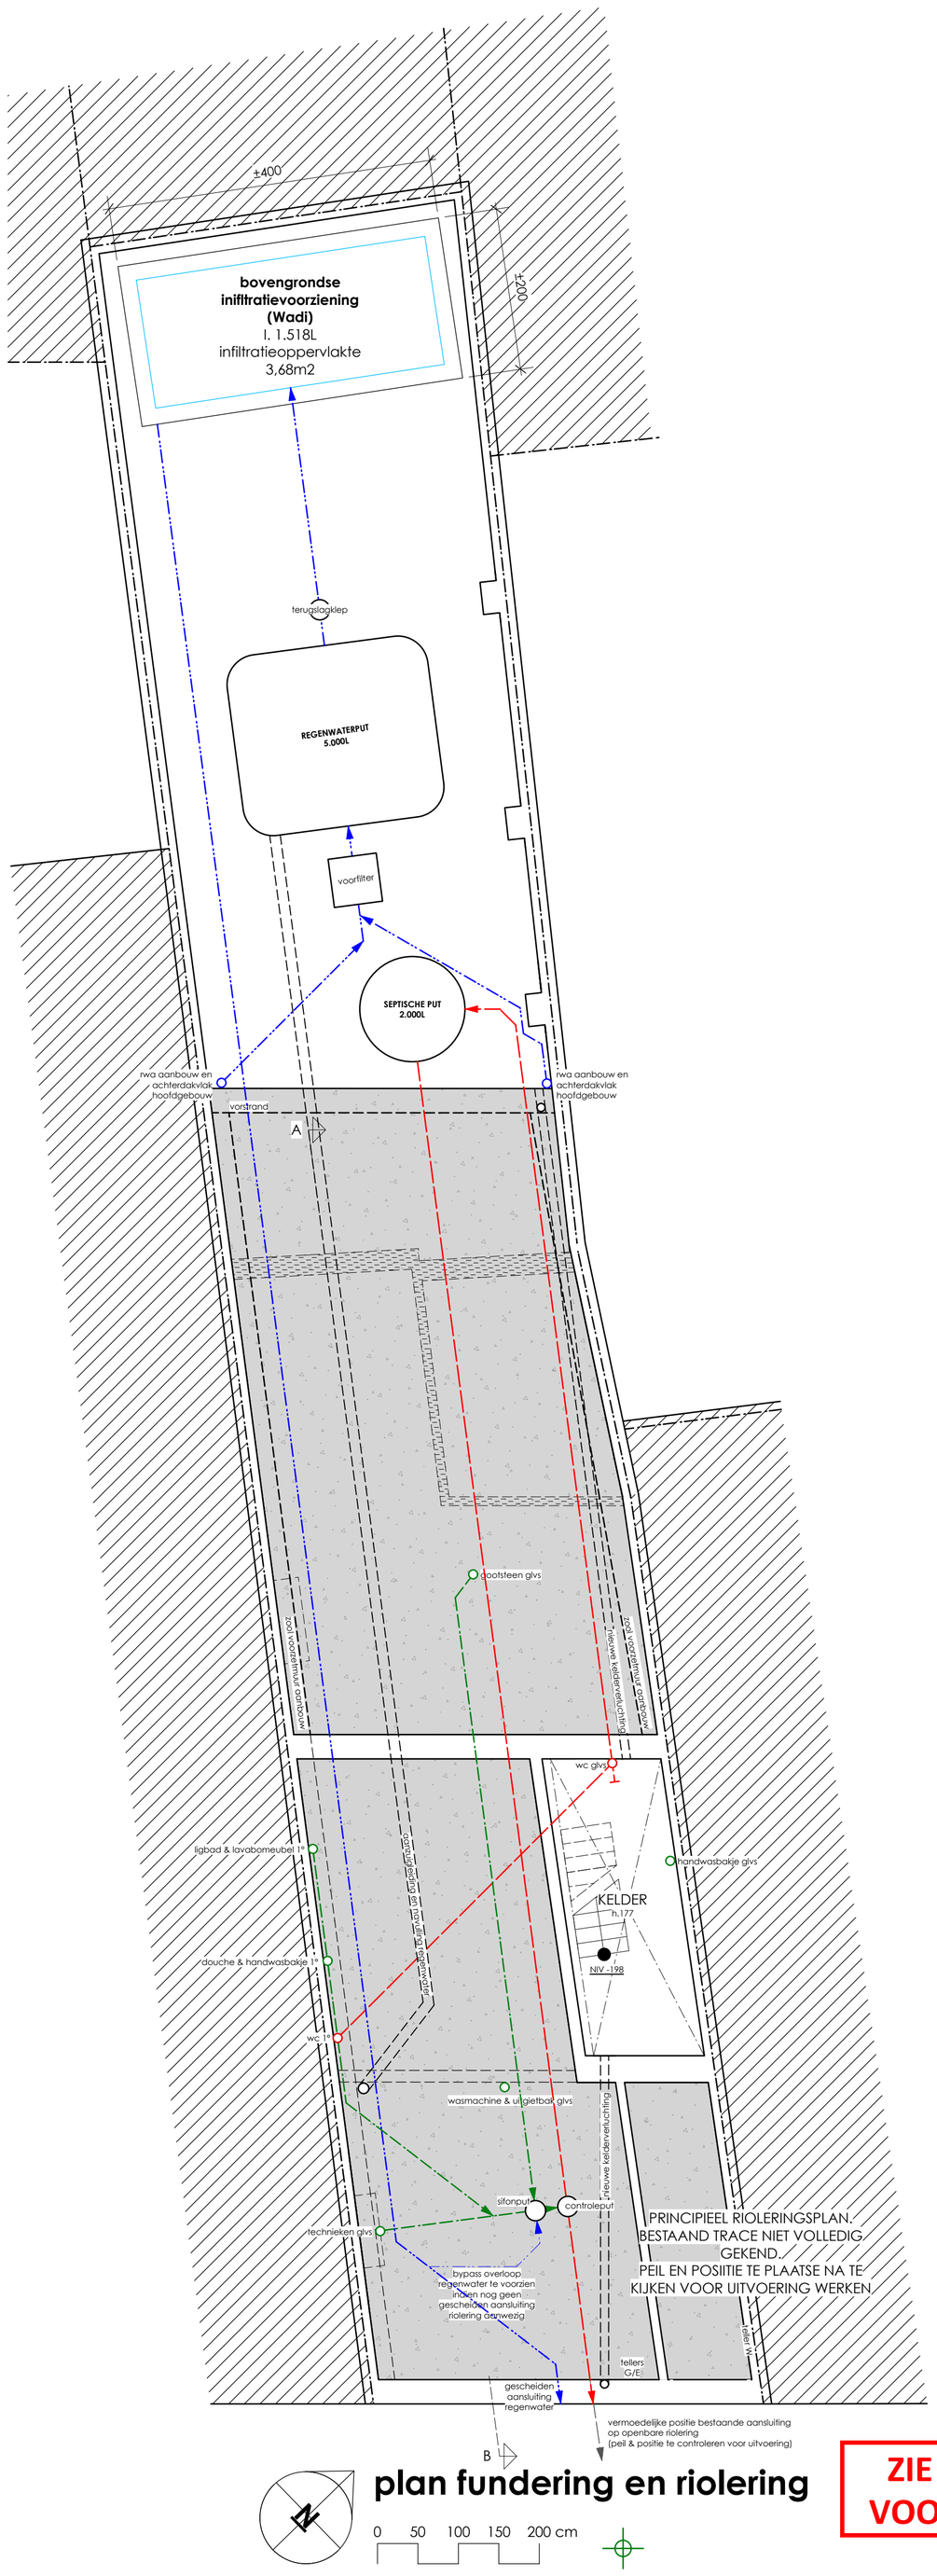

plan fundering en riolering

(1:50)

ZIE BIJZONDERE VOORWAARDE(N)