


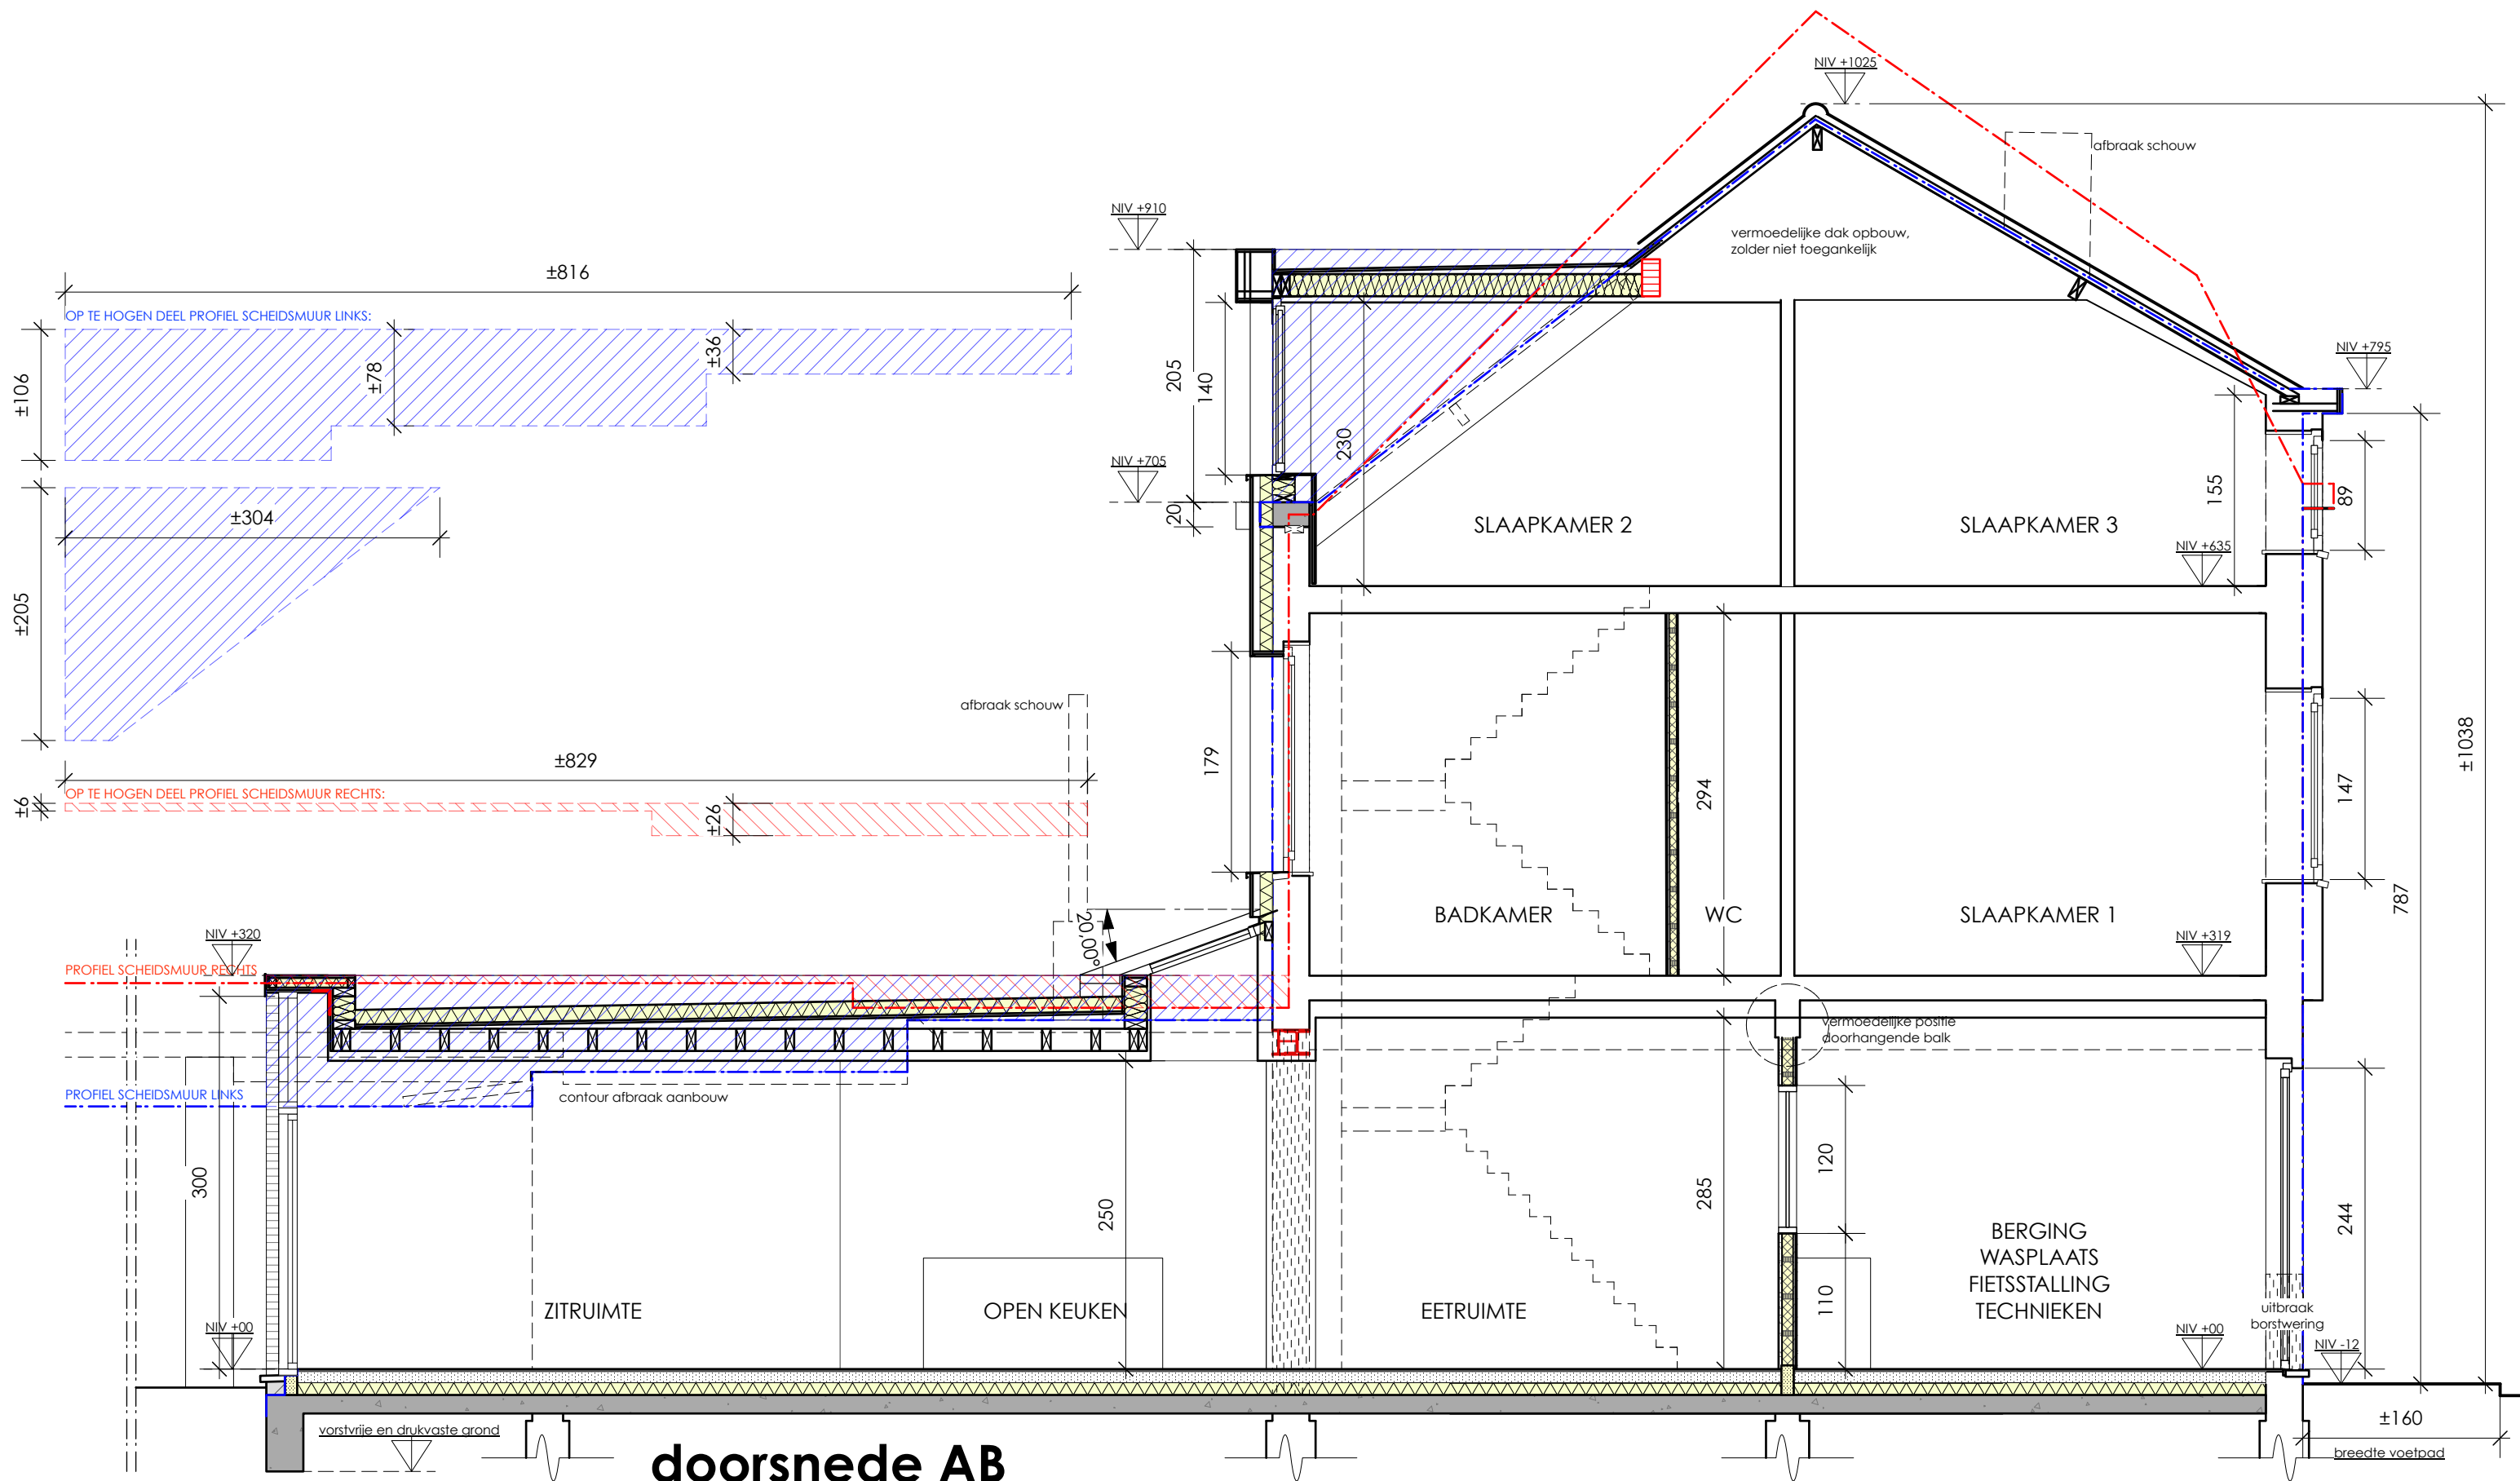

doorsnede AB

0 50 100 150 200 cm

(1:50)



**ZIE BIJZONDERE
VOORWAARDE(N)**