


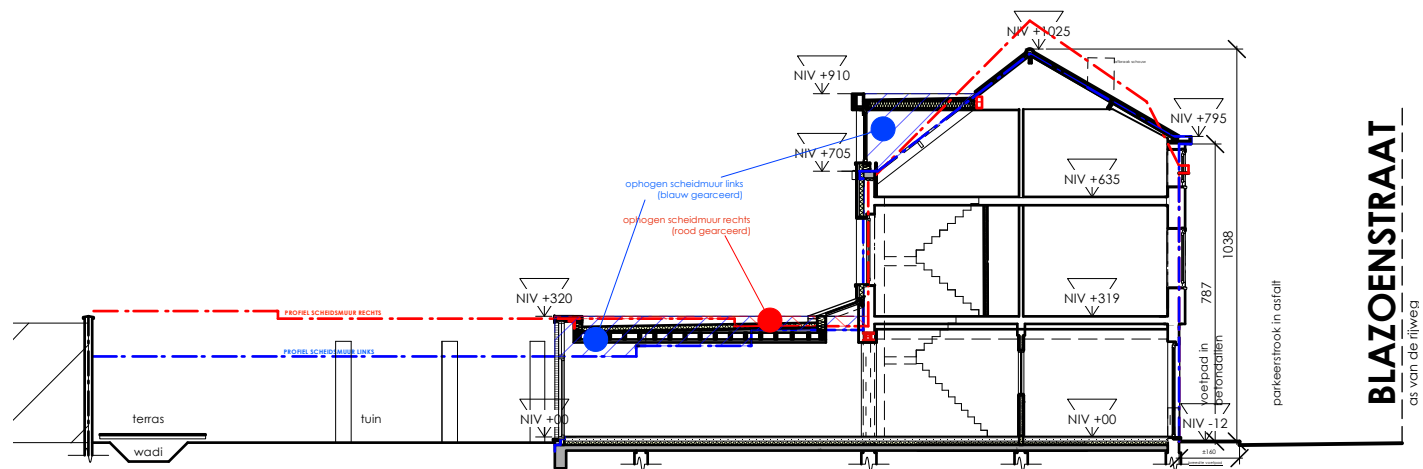

TERREINPROFIEL - blijft ongewijzigd

**ZIE BIJZONDERE
VOORWAARDE(N)**

terreinprofiel
(1:200)