
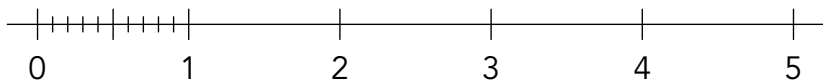


Perceelsgrens

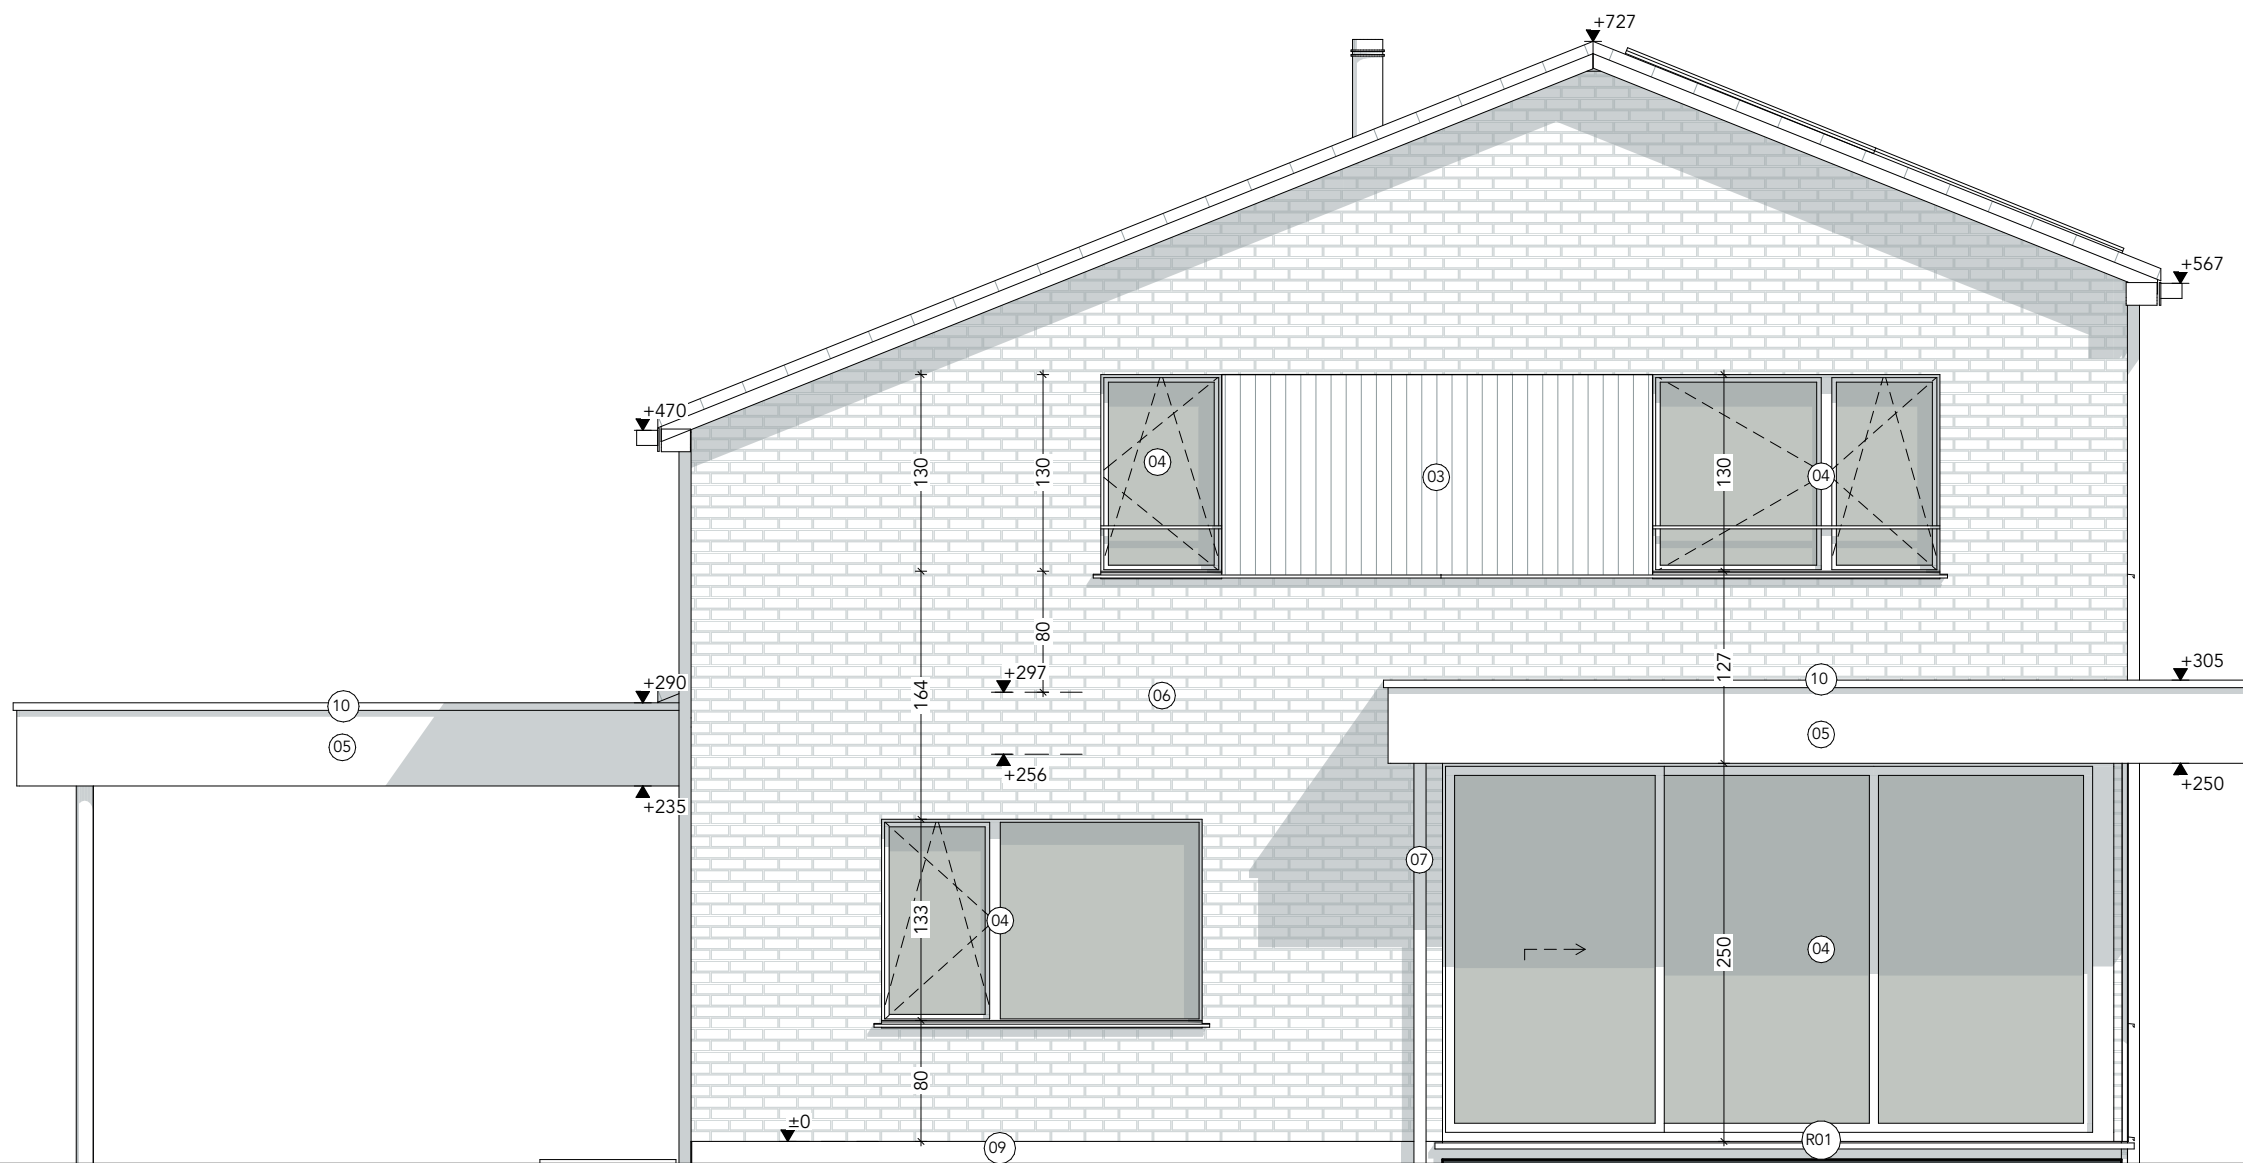

ligging	Doornplasstraat 99
dossiernummer	9031 Drongen
	24114

plan	Achtergevel
schaal	1:50
onderwerp	Verbouwen van een ééngesinswoning - N

Alle maten dienen ter plaatse te worden nagemeten.