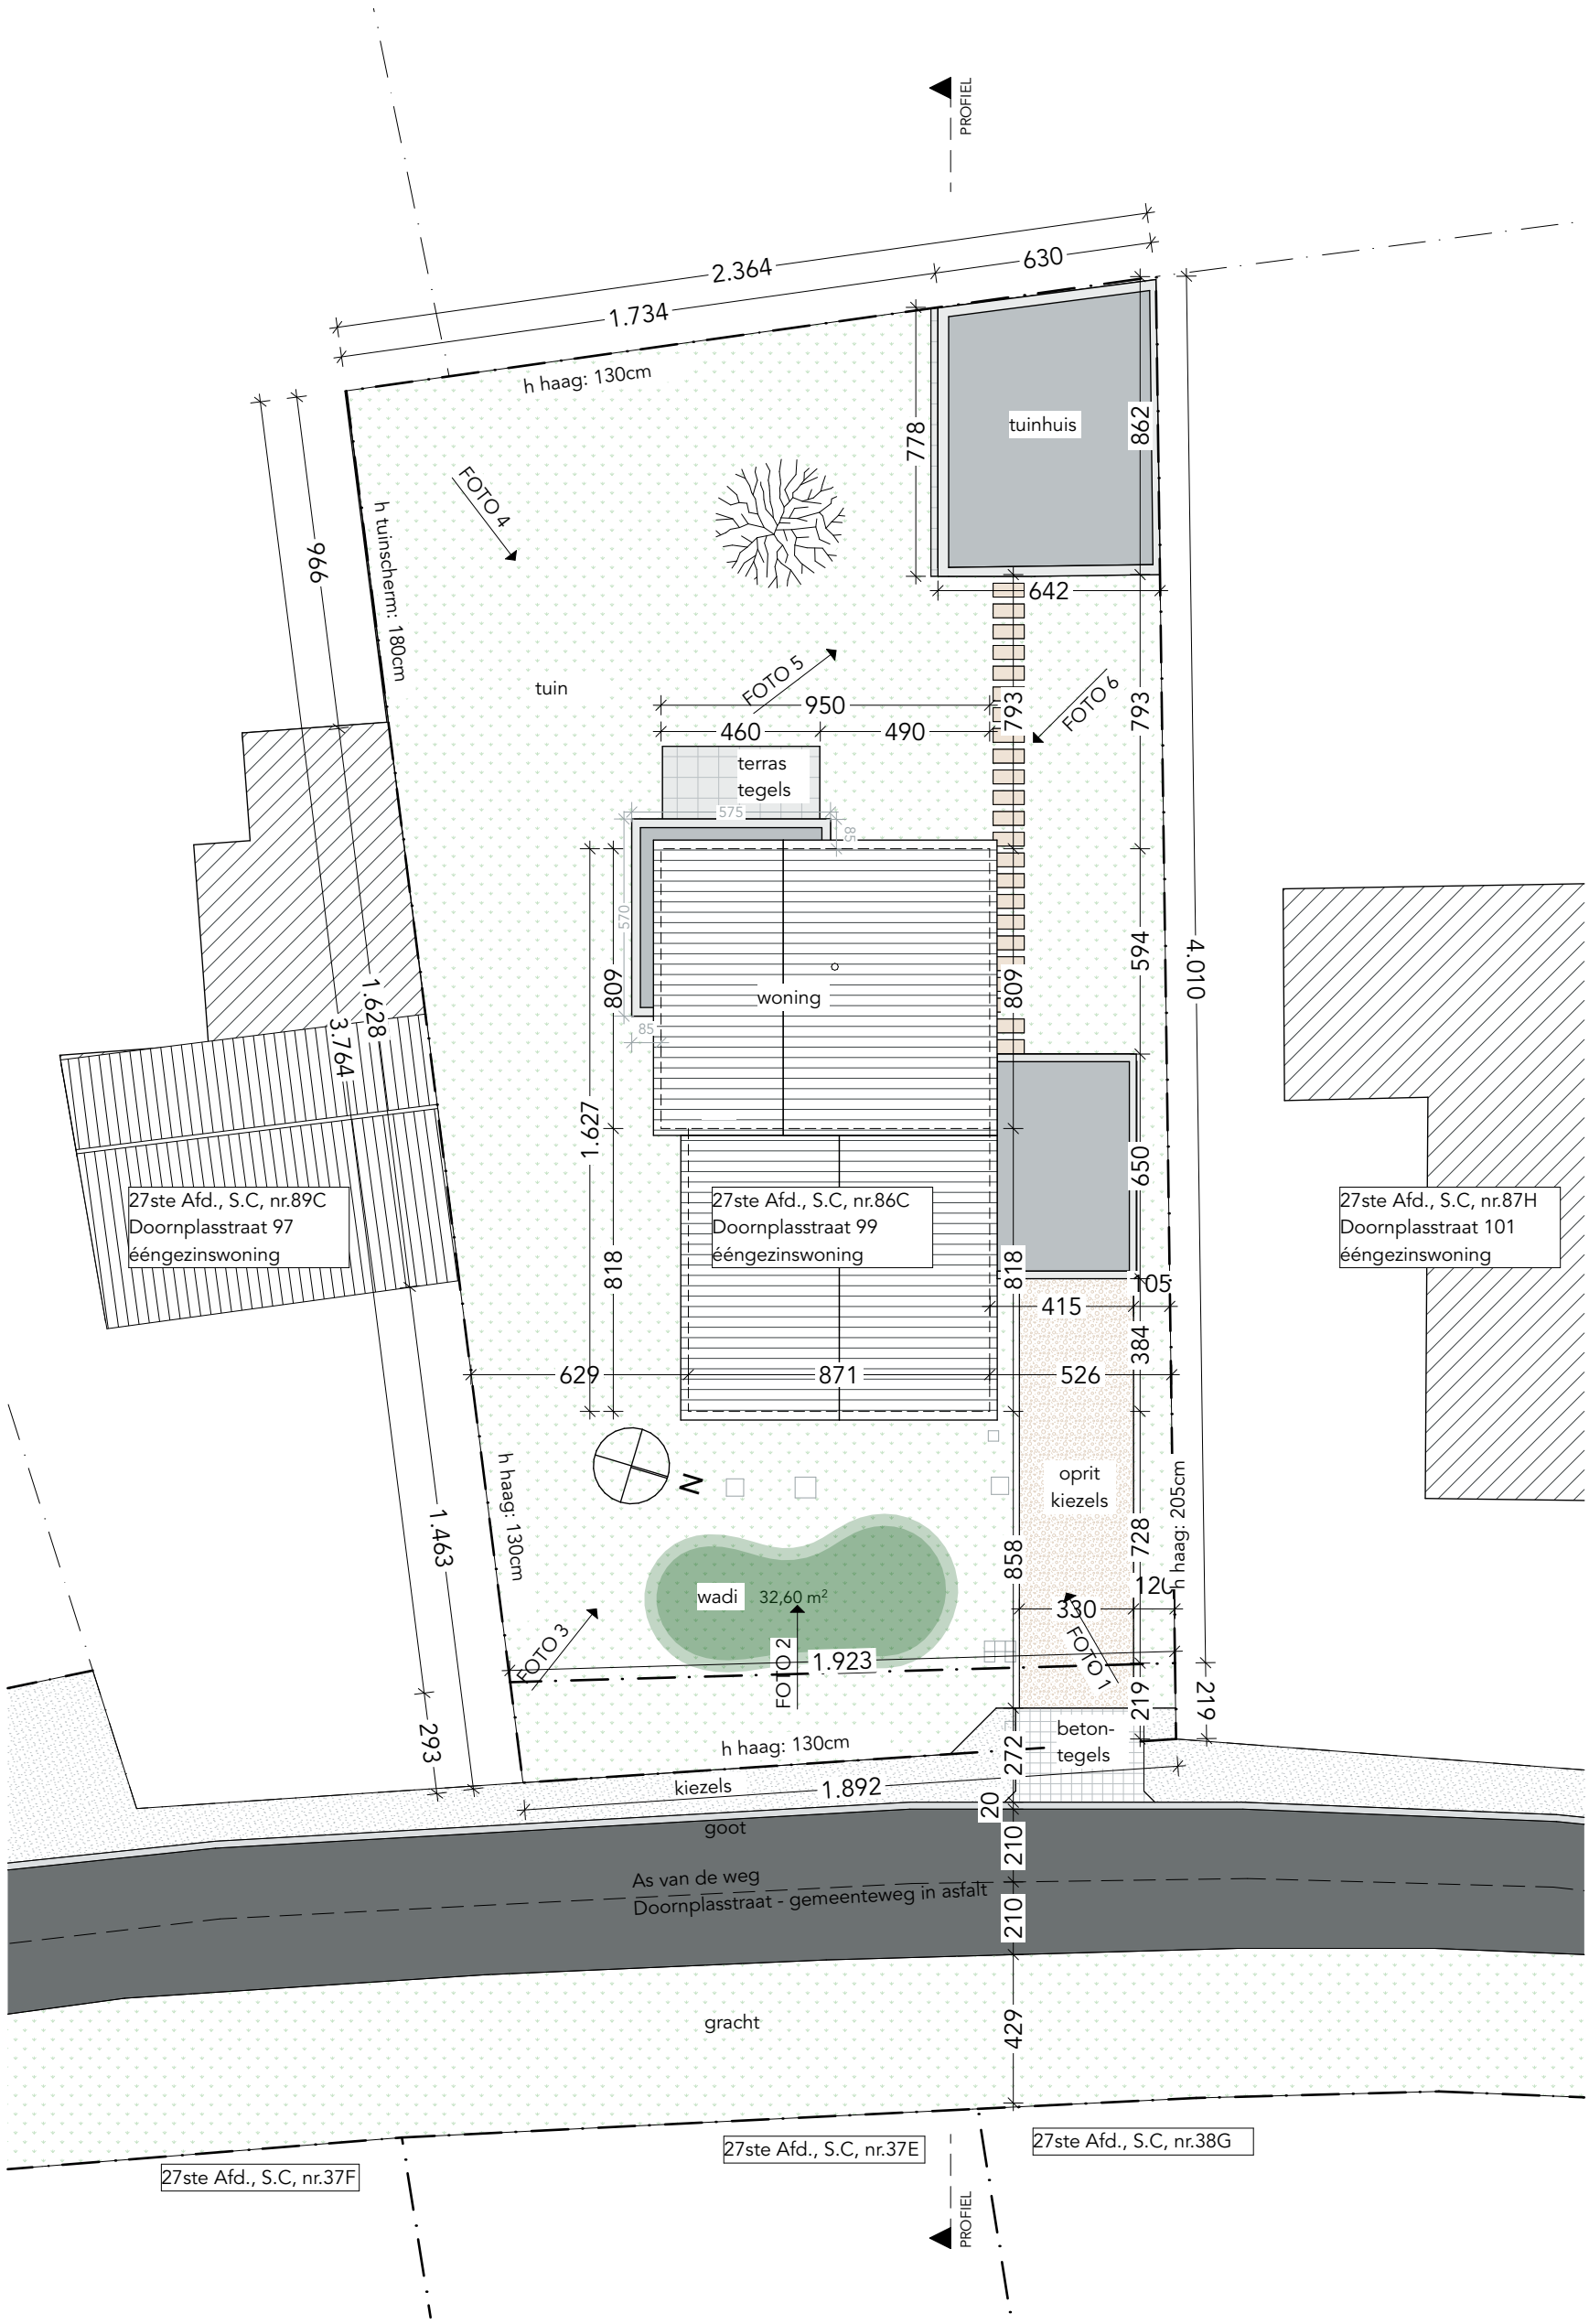

Alle maten dienen ter plaatse te worden nagemeten.

arch_ID architecten

ligging	Doornplasstraat 99 9031 Drongen
dossiernummer	24114

plan	Inplantingsplan
schaal	1:200
onderwerp	Verbouwen van een ééngezinswoning - N