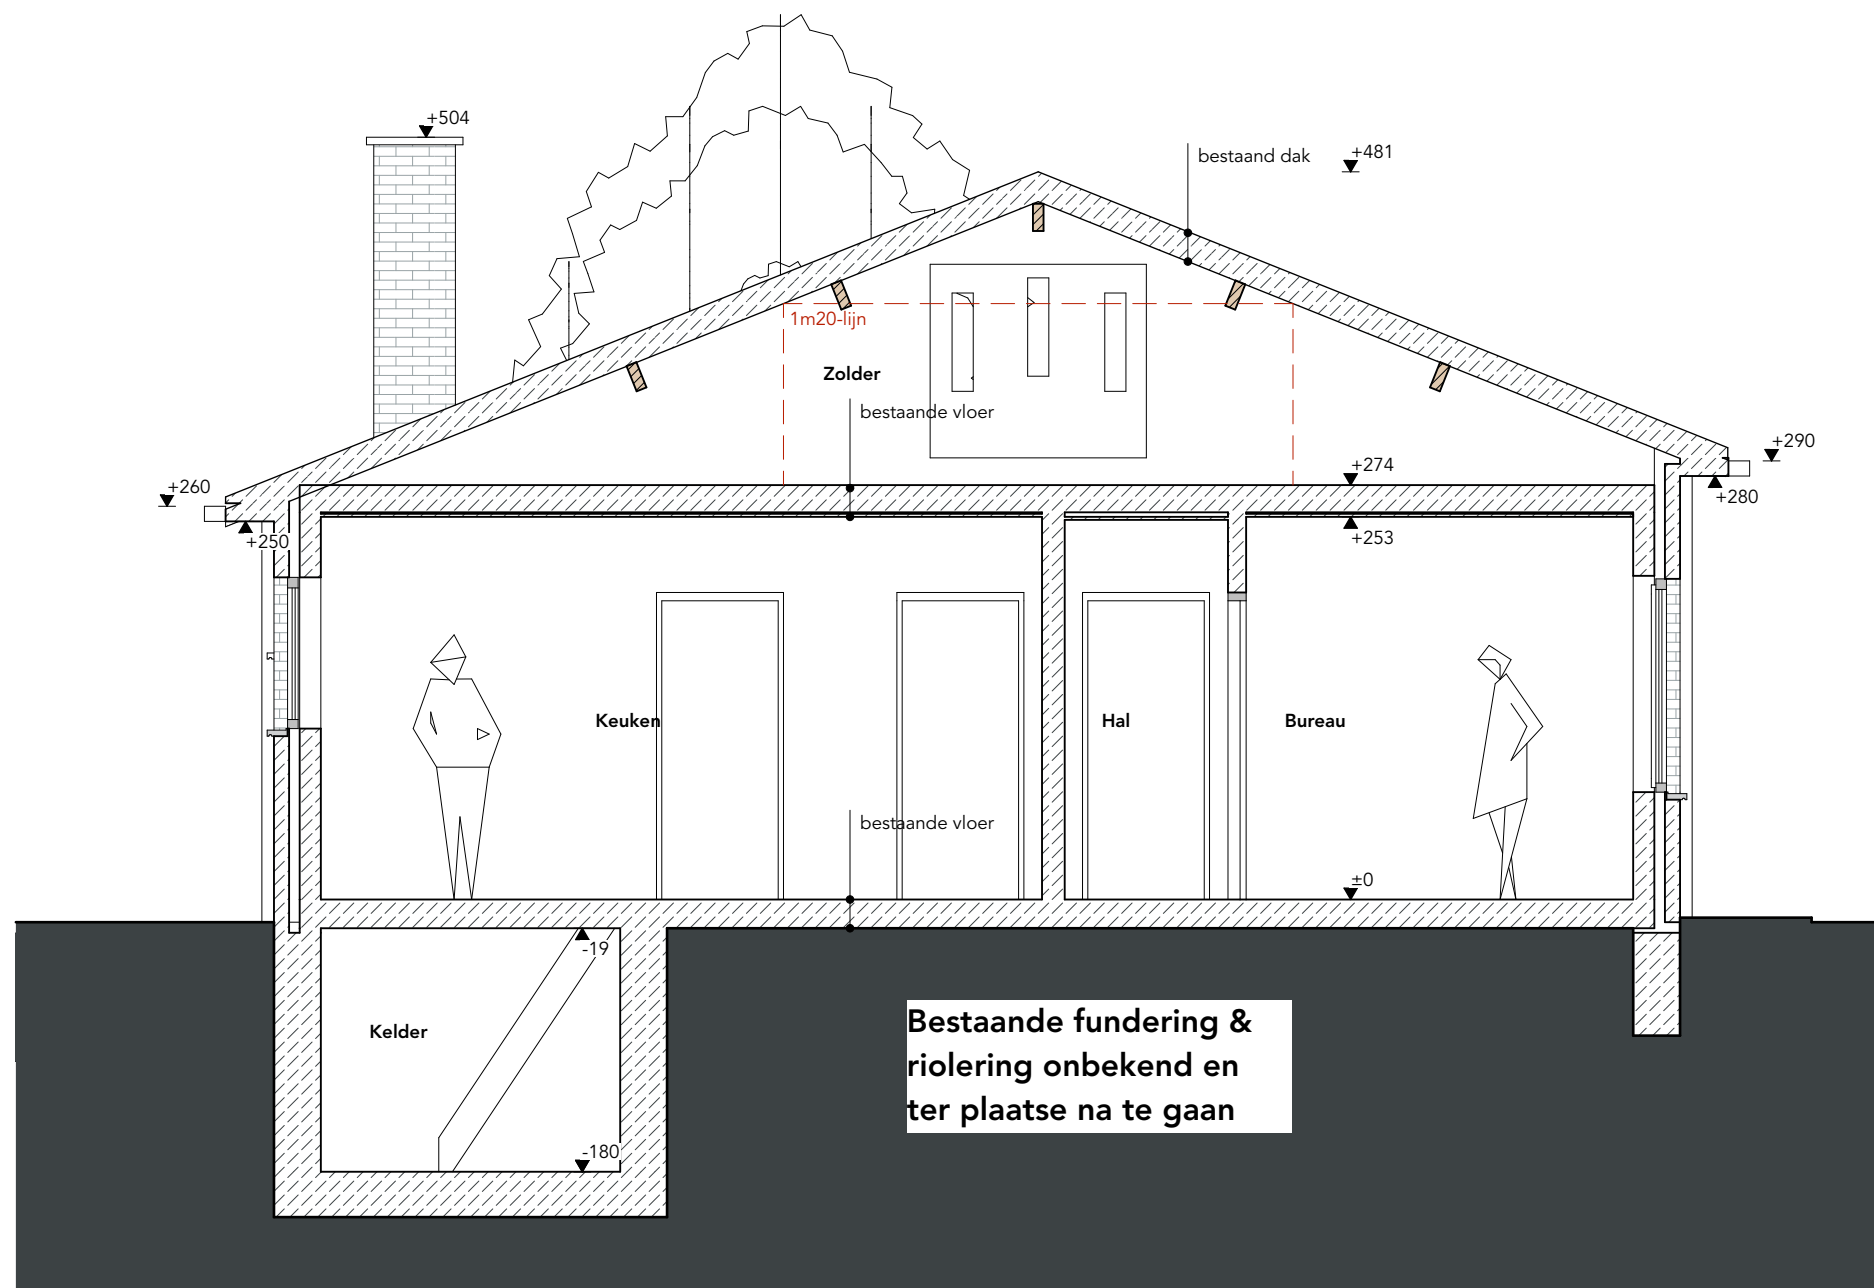


ligging

Doornplasstraat 99

9031 Drongen

dossiernummer

24114

plan

schaal

onderwerp

Doorsnede B-B

1:50

Verbouwen van een ééngesinswoning - B

Alle maten dienen ter plaatse te worden nagemeten.