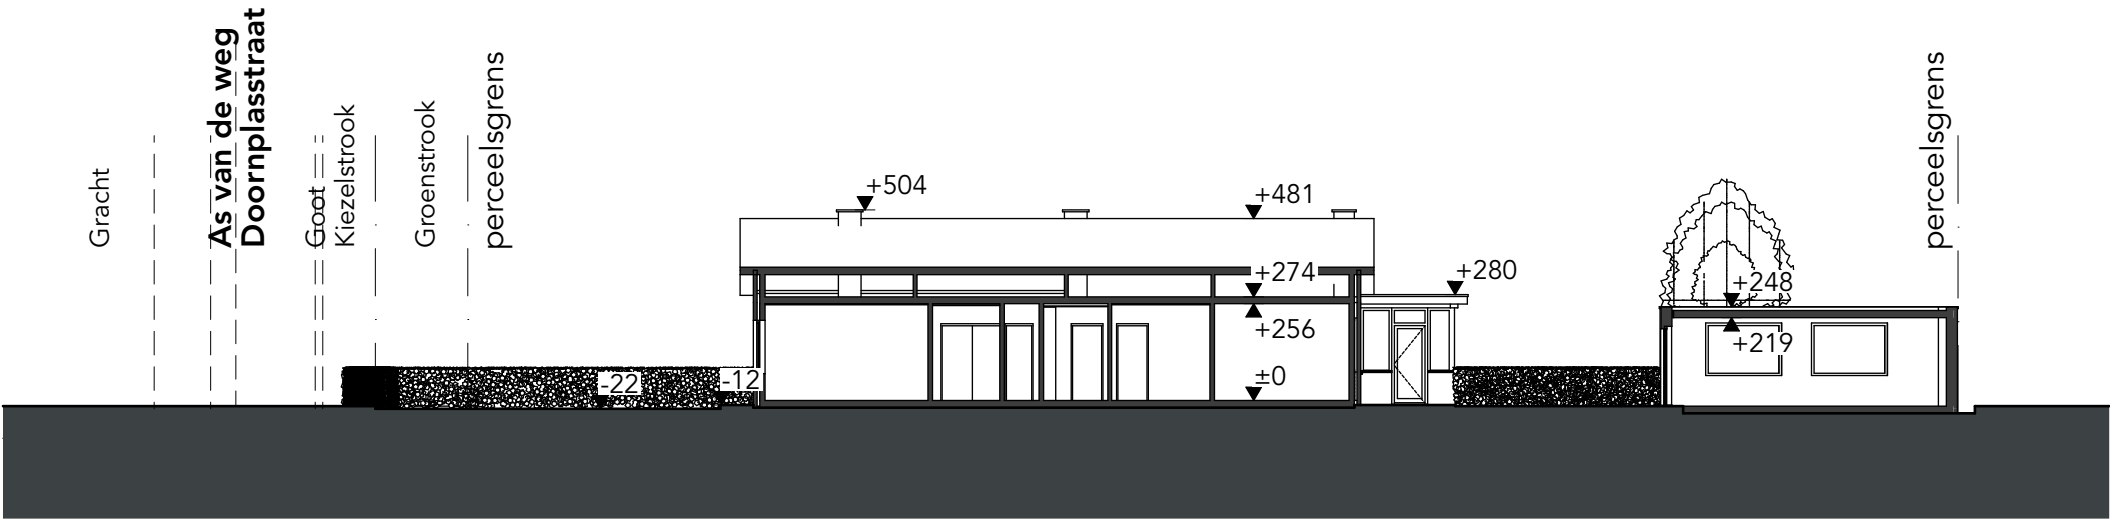


ligging	Doornplasstraat 99 9031 Drongen
dossiernummer	24114

Alle maten dienen ter plaatse te worden nagemeten.	
plan	Terreinprofiel
schaal	1:200
onderwerp	Verbouwen van een ééngesinswoning - B