


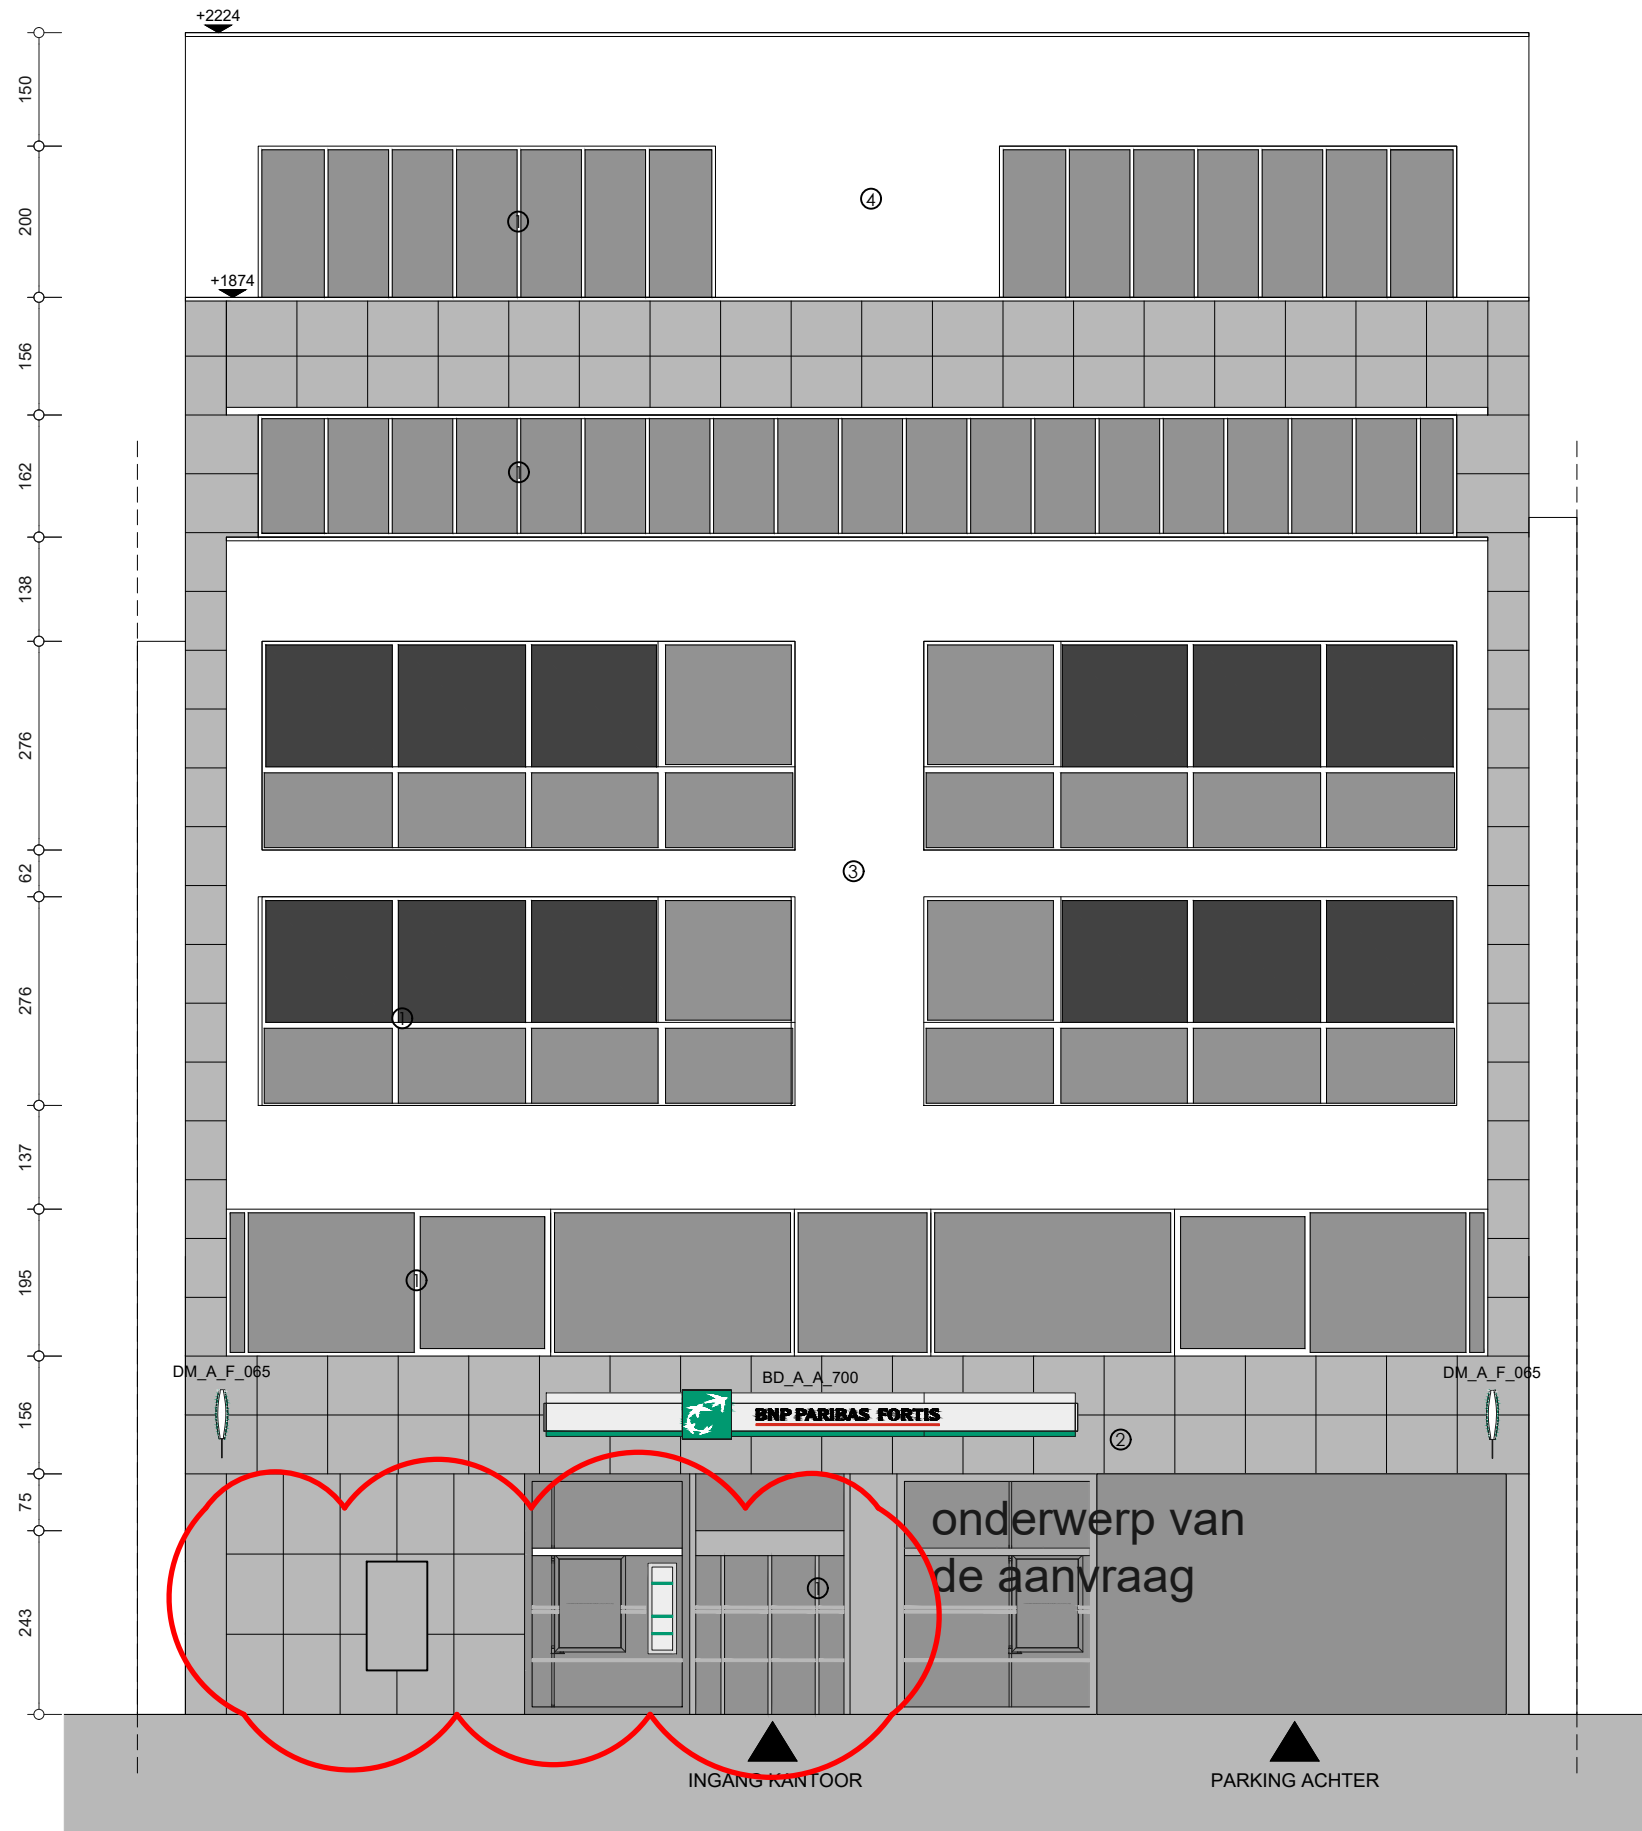

- MATERIALEN :
- ① schrijnwerk in aluminium - kleur: lichtgrijs
 - ② gevelpanelen-lichtgrijs
 - ③ baksteen - kleur: donkergrijs/bruin
 - ④ gevelafwerking zink staande naad - kleur: grijs
- NOTA :
- alle funderingen tot op vaste- en vorstvrije grond
alle stabiliteit volgens studie van ir.-bouwkunde

3ARCHITECTEN bv	Goedgekeurd en voor akkoord ondertekend	Bouwplaats	Bouwheer	Project vervangen tourniquet draaideur naar opengaande draaideur		
Projectarchitect: Velika Yankova +32 499 90 19 44 velika.yankova@driearchitecten.eu Deken de Saegherplein 14 8800 Roeselare www.3architecten.eu Zuidstationstraat 38 9000 Gent info@3architecten.eu	Opdrachtgever Architect wijzigingen tov plan ... op datum van ...	Kortrijksesteenweg 250 9000 Gent 9 Afd., Sie.I, nrs. 728p Oost-Vlaanderen	BNP Paribas Fortis nv Warandenberg 3 1000 Brussel	voorgevel bestaande toestand BA_251735bdsA_G_B_01	dat. 19.05.2025 plan 05 / 09 afm. in cm. sch. 1 / 100 0 2.5m	