


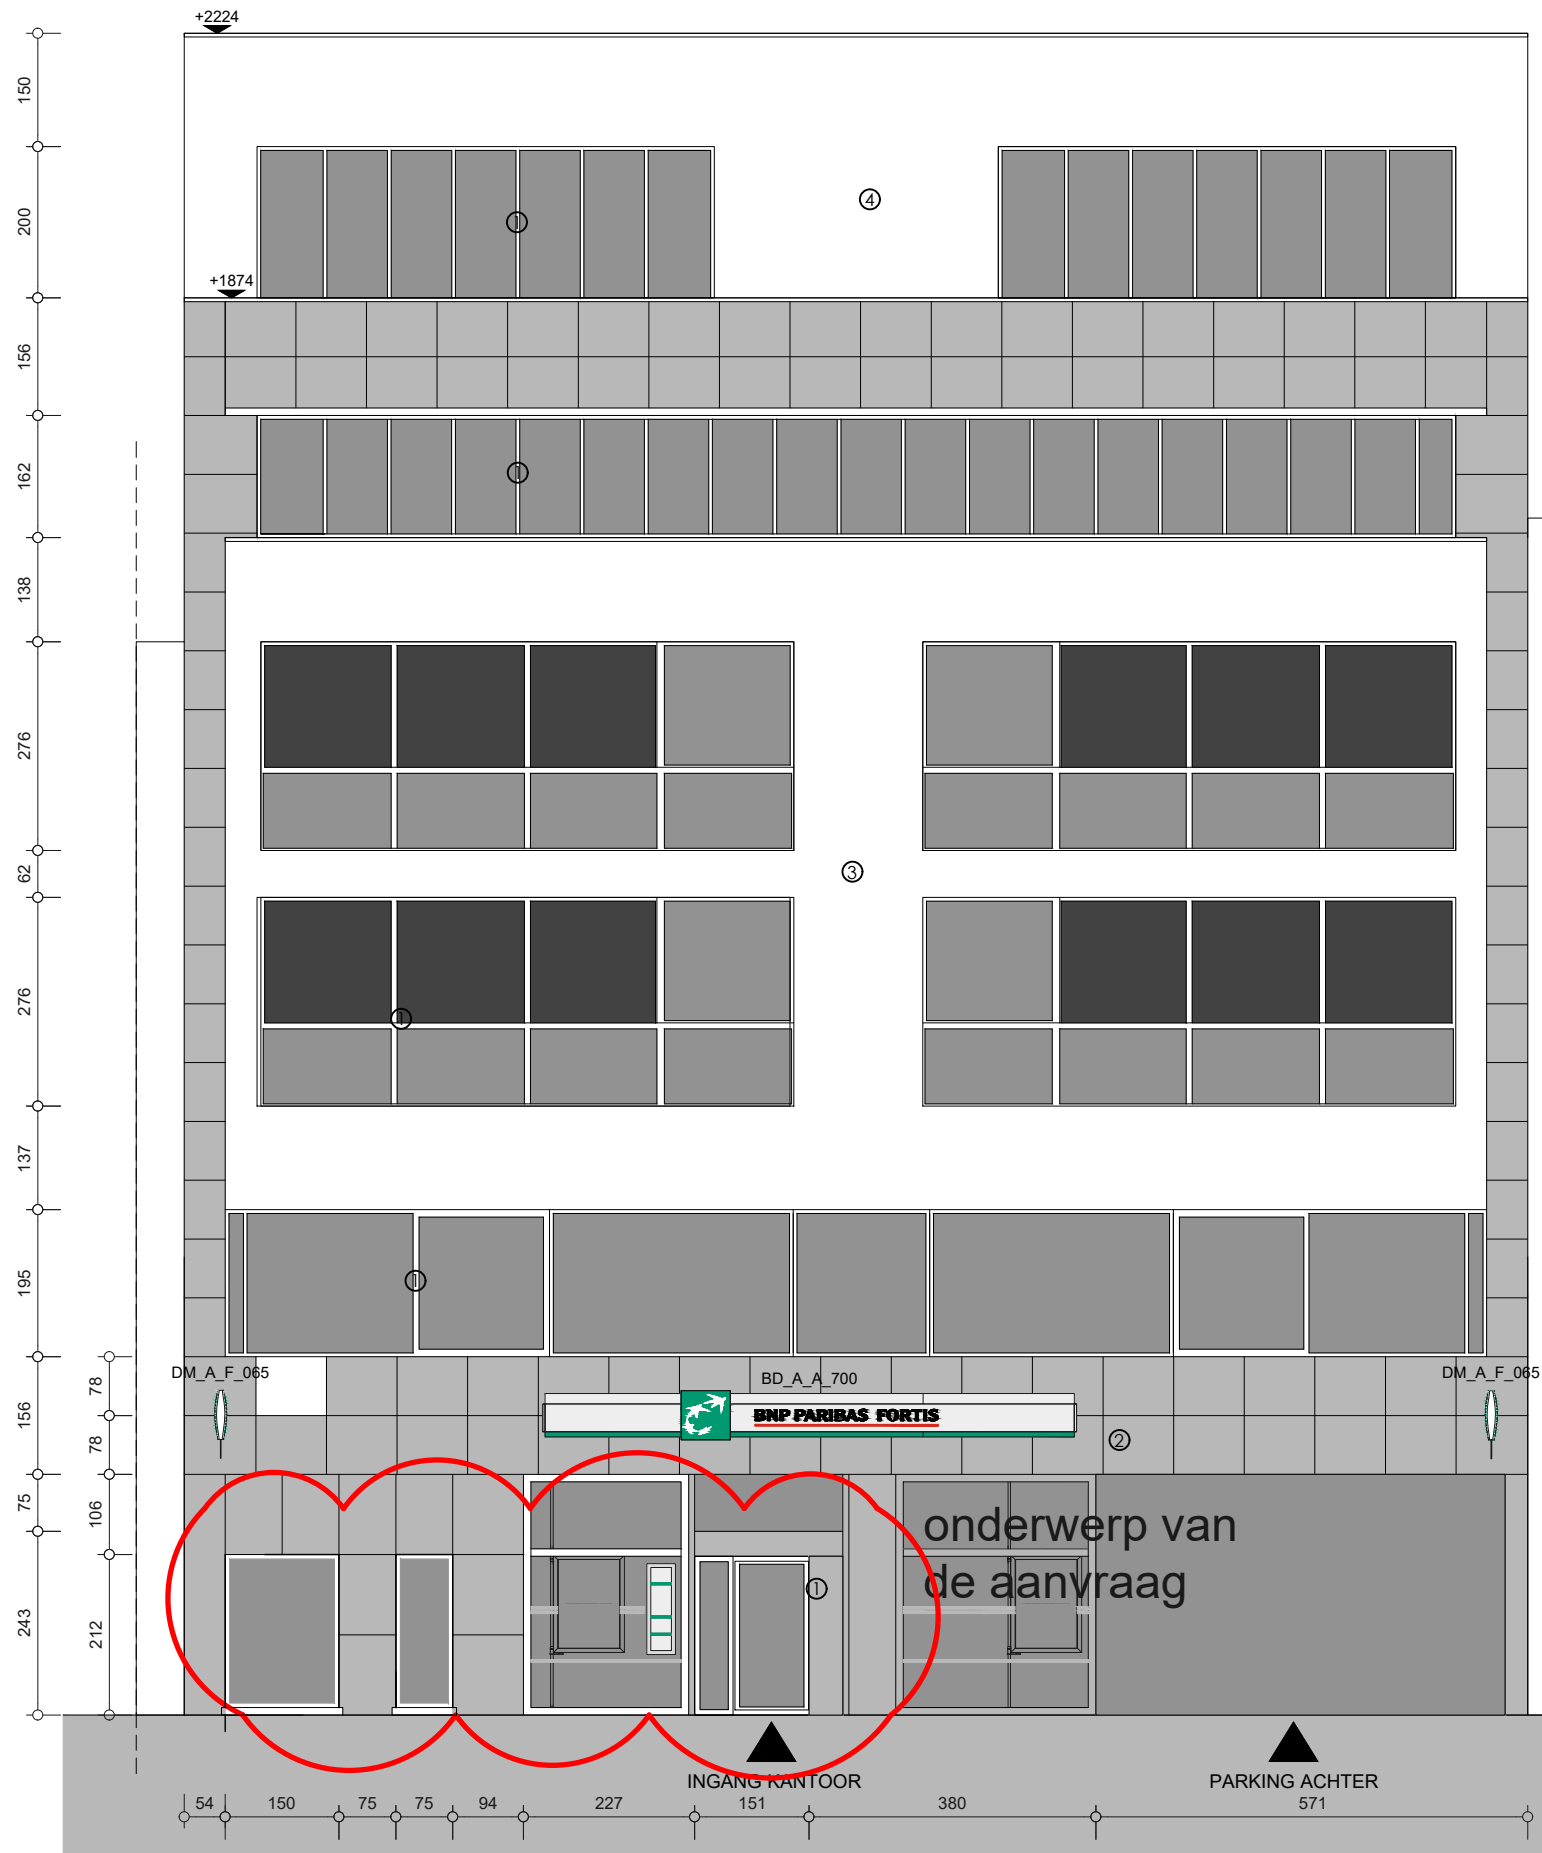

- MATERIALEN :
- ① schrijnwerk in aluminium - kleur: lichtgrijs
 - ② gevelpanelen-lichtgrijs
 - ③ baksteen - kleur: donkergrijs/bruin
 - ④ gevelafwerking zink staande naad - kleur: grijs
- NOTA :
- alle funderingen tot op vaste- en vorstvrije grond
alle stabiliteit volgens studie van ir.-bouwkunde

ZIE BIJZONDERE
VOORWAARDE(N)

3 ARCHITECTEN bv Projectarchitect: Velika Yankova +32 499 90 19 44 velika.yankova@driearchitecten.eu Deken de Saegherplein 14 8800 Roeselare www.3architecten.eu Zuidstationstraat 38 9000 Gent info@3architecten.eu	Goedgekeurd en voor akkoord ondertekend Opdrachtgever Architect		Bouwplaats Kortrijksesteenweg 250 9000 Gent 9 Afd., Sie.I, nrs. 728p Oost-Vlaanderen	Bouwheer BNP Paribas Fortis nv Warandeborg 3 1000 Brussel	Project vervangen tourniquet draaideur naar opengaande draaideur	dat. 19.05.2025 plan 06 / 09 afm. in cm. sch. 1 / 100 0 2.5m
	wijzigingen tov plan ... op datum van ...				voorgevel nieuwe toestand BA_251735bdsA_G_N_01	