


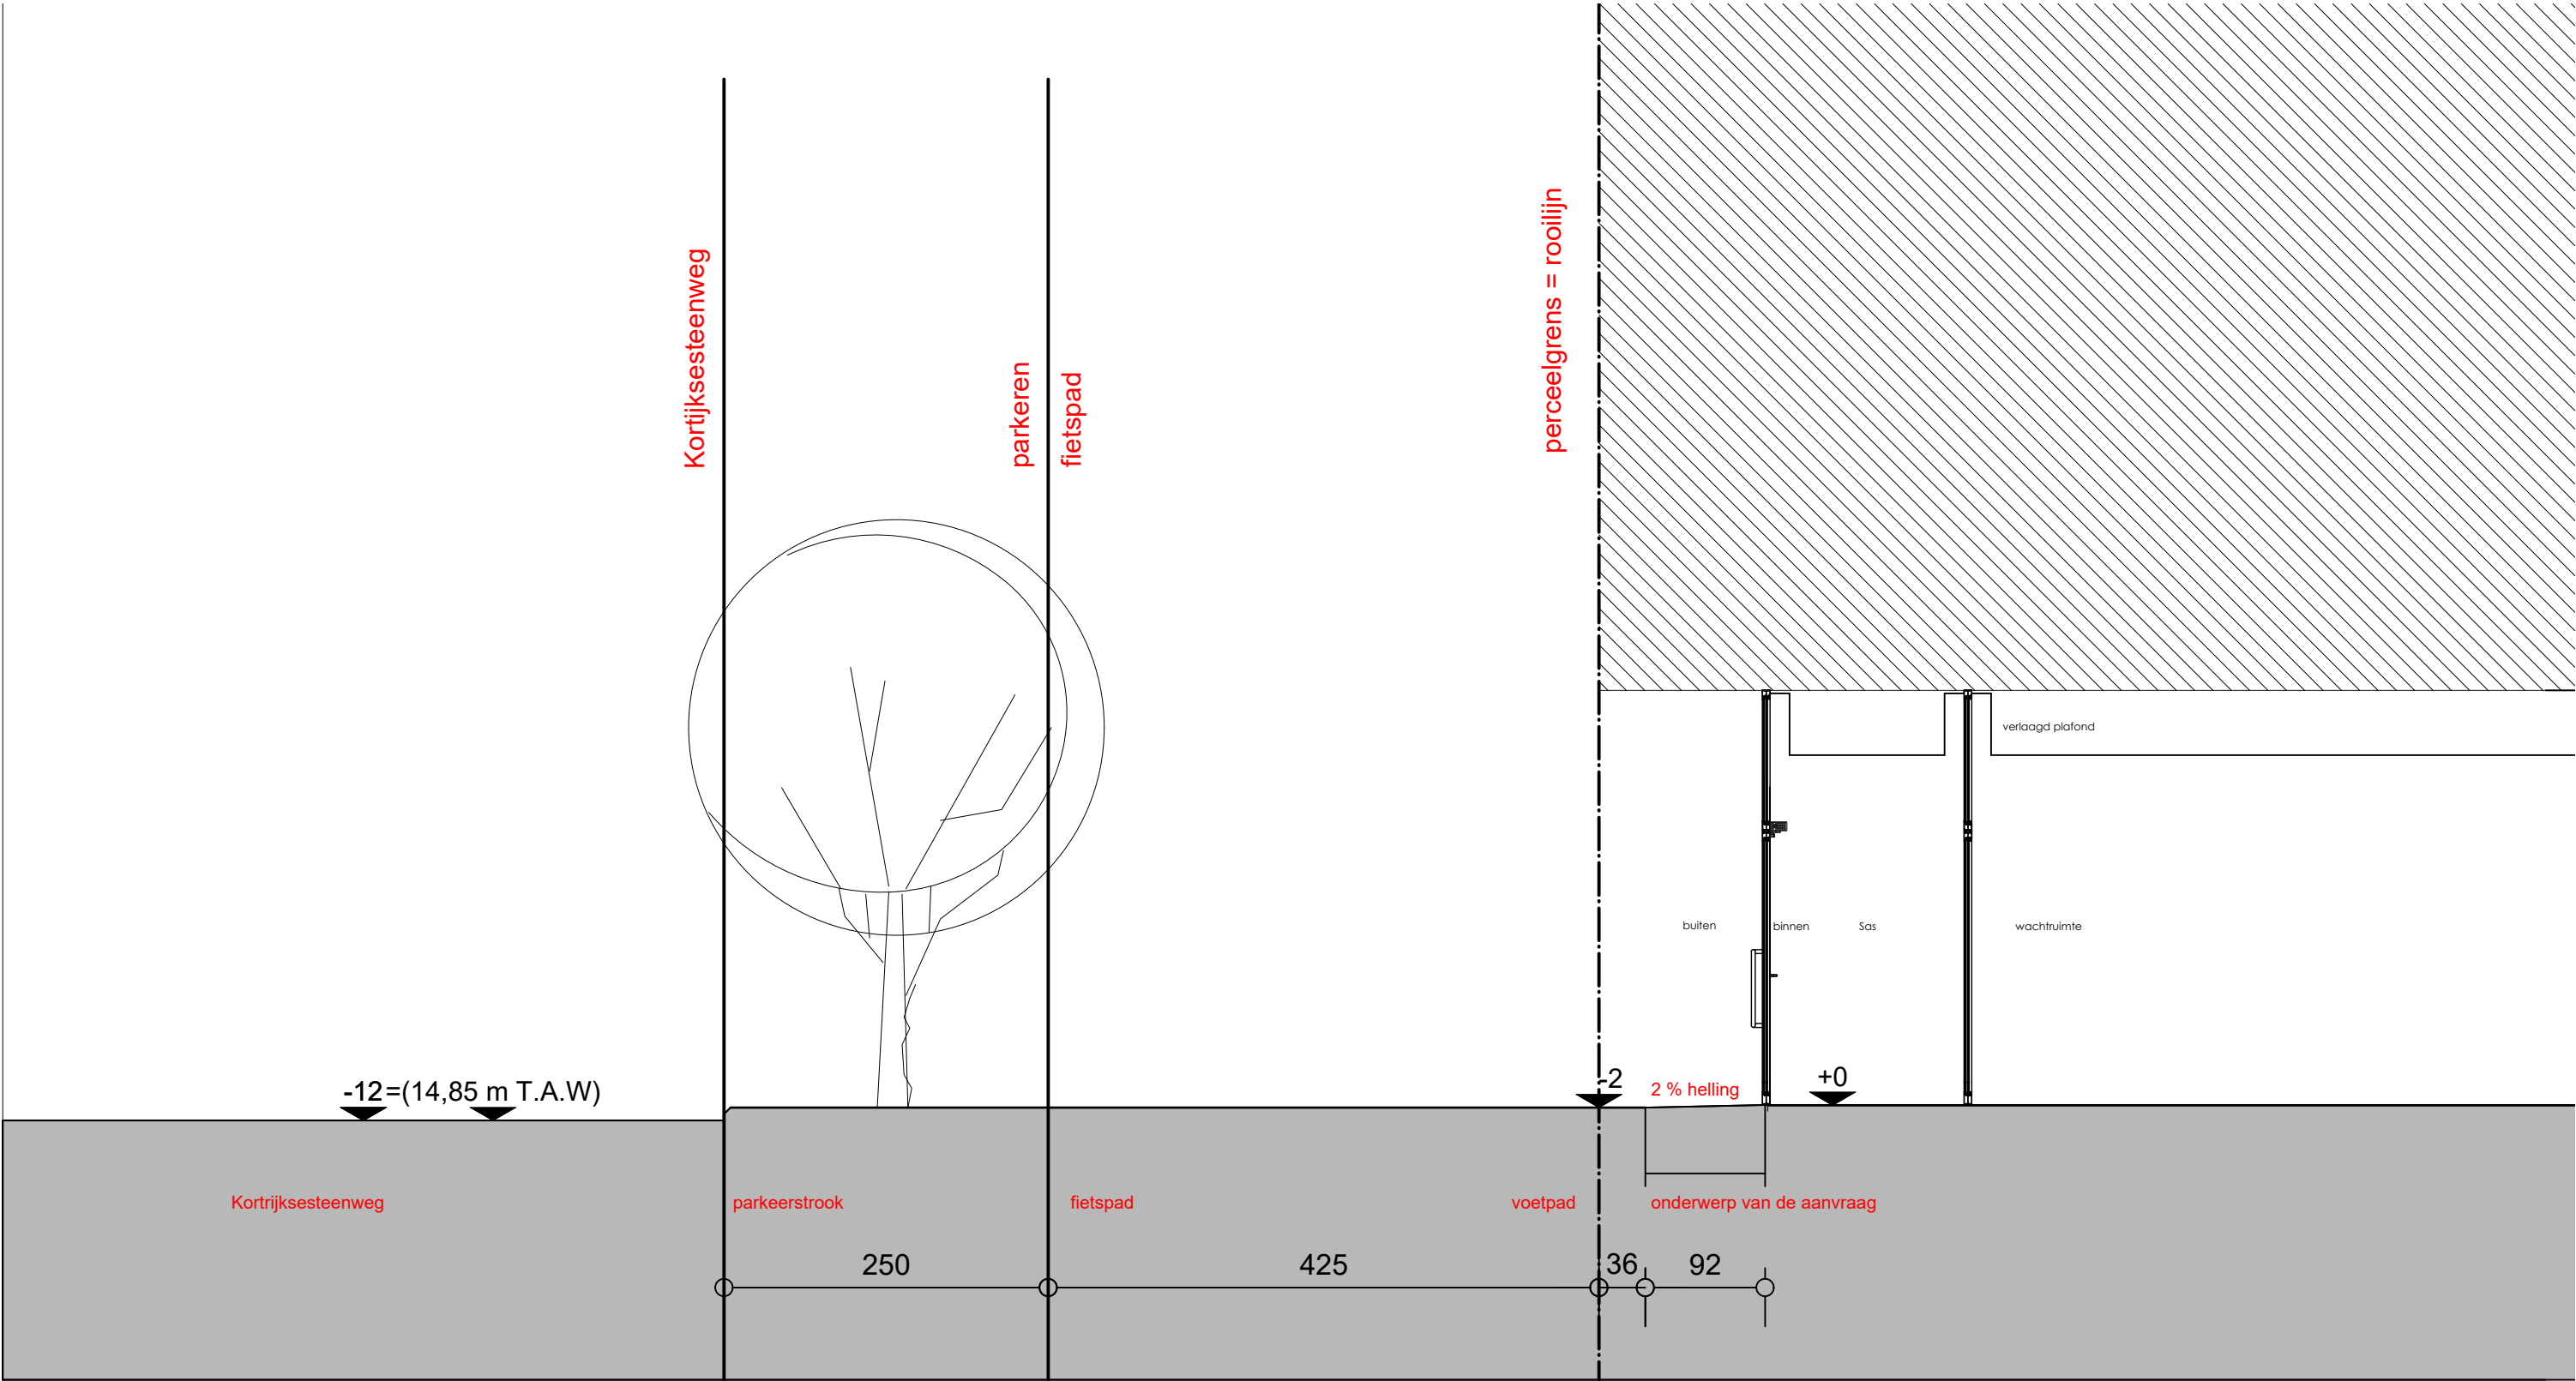

ZIE BIJZONDERE
VOORWAARDE(N)

3ARCHITECTEN bv Projectarchitect: Velika Yankova +32 499 90 19 44 velika.yankova@driearchitecten.eu Deken de Saegherplein 14 8800 Roeselare www.3architecten.eu Zuidstationstraat 38 9000 Gent info@3architecten.eu	Goedgekeurd en voor akkoord ondertekend Opdrachtgever Architect wijzigingen tov plan ... op datum van ...	Bouwplaats Kortijksesteenweg 250 9000 Gent 9 Afd., Sie.I, nrs. 728p Oost-Vlaanderen	Bouwheer BNP Paribas Fortis nv Warandeborg 3 1000 Brussel	Project vervangen tourniquet draaideur naar opengaande draaideur	
				snede nieuwe toestand BA_251735bdsA_S_N_01	dat. 19.05.2025 plan 09 / 09 afm. in cm. sch. 1 / 50 0 2.5m