


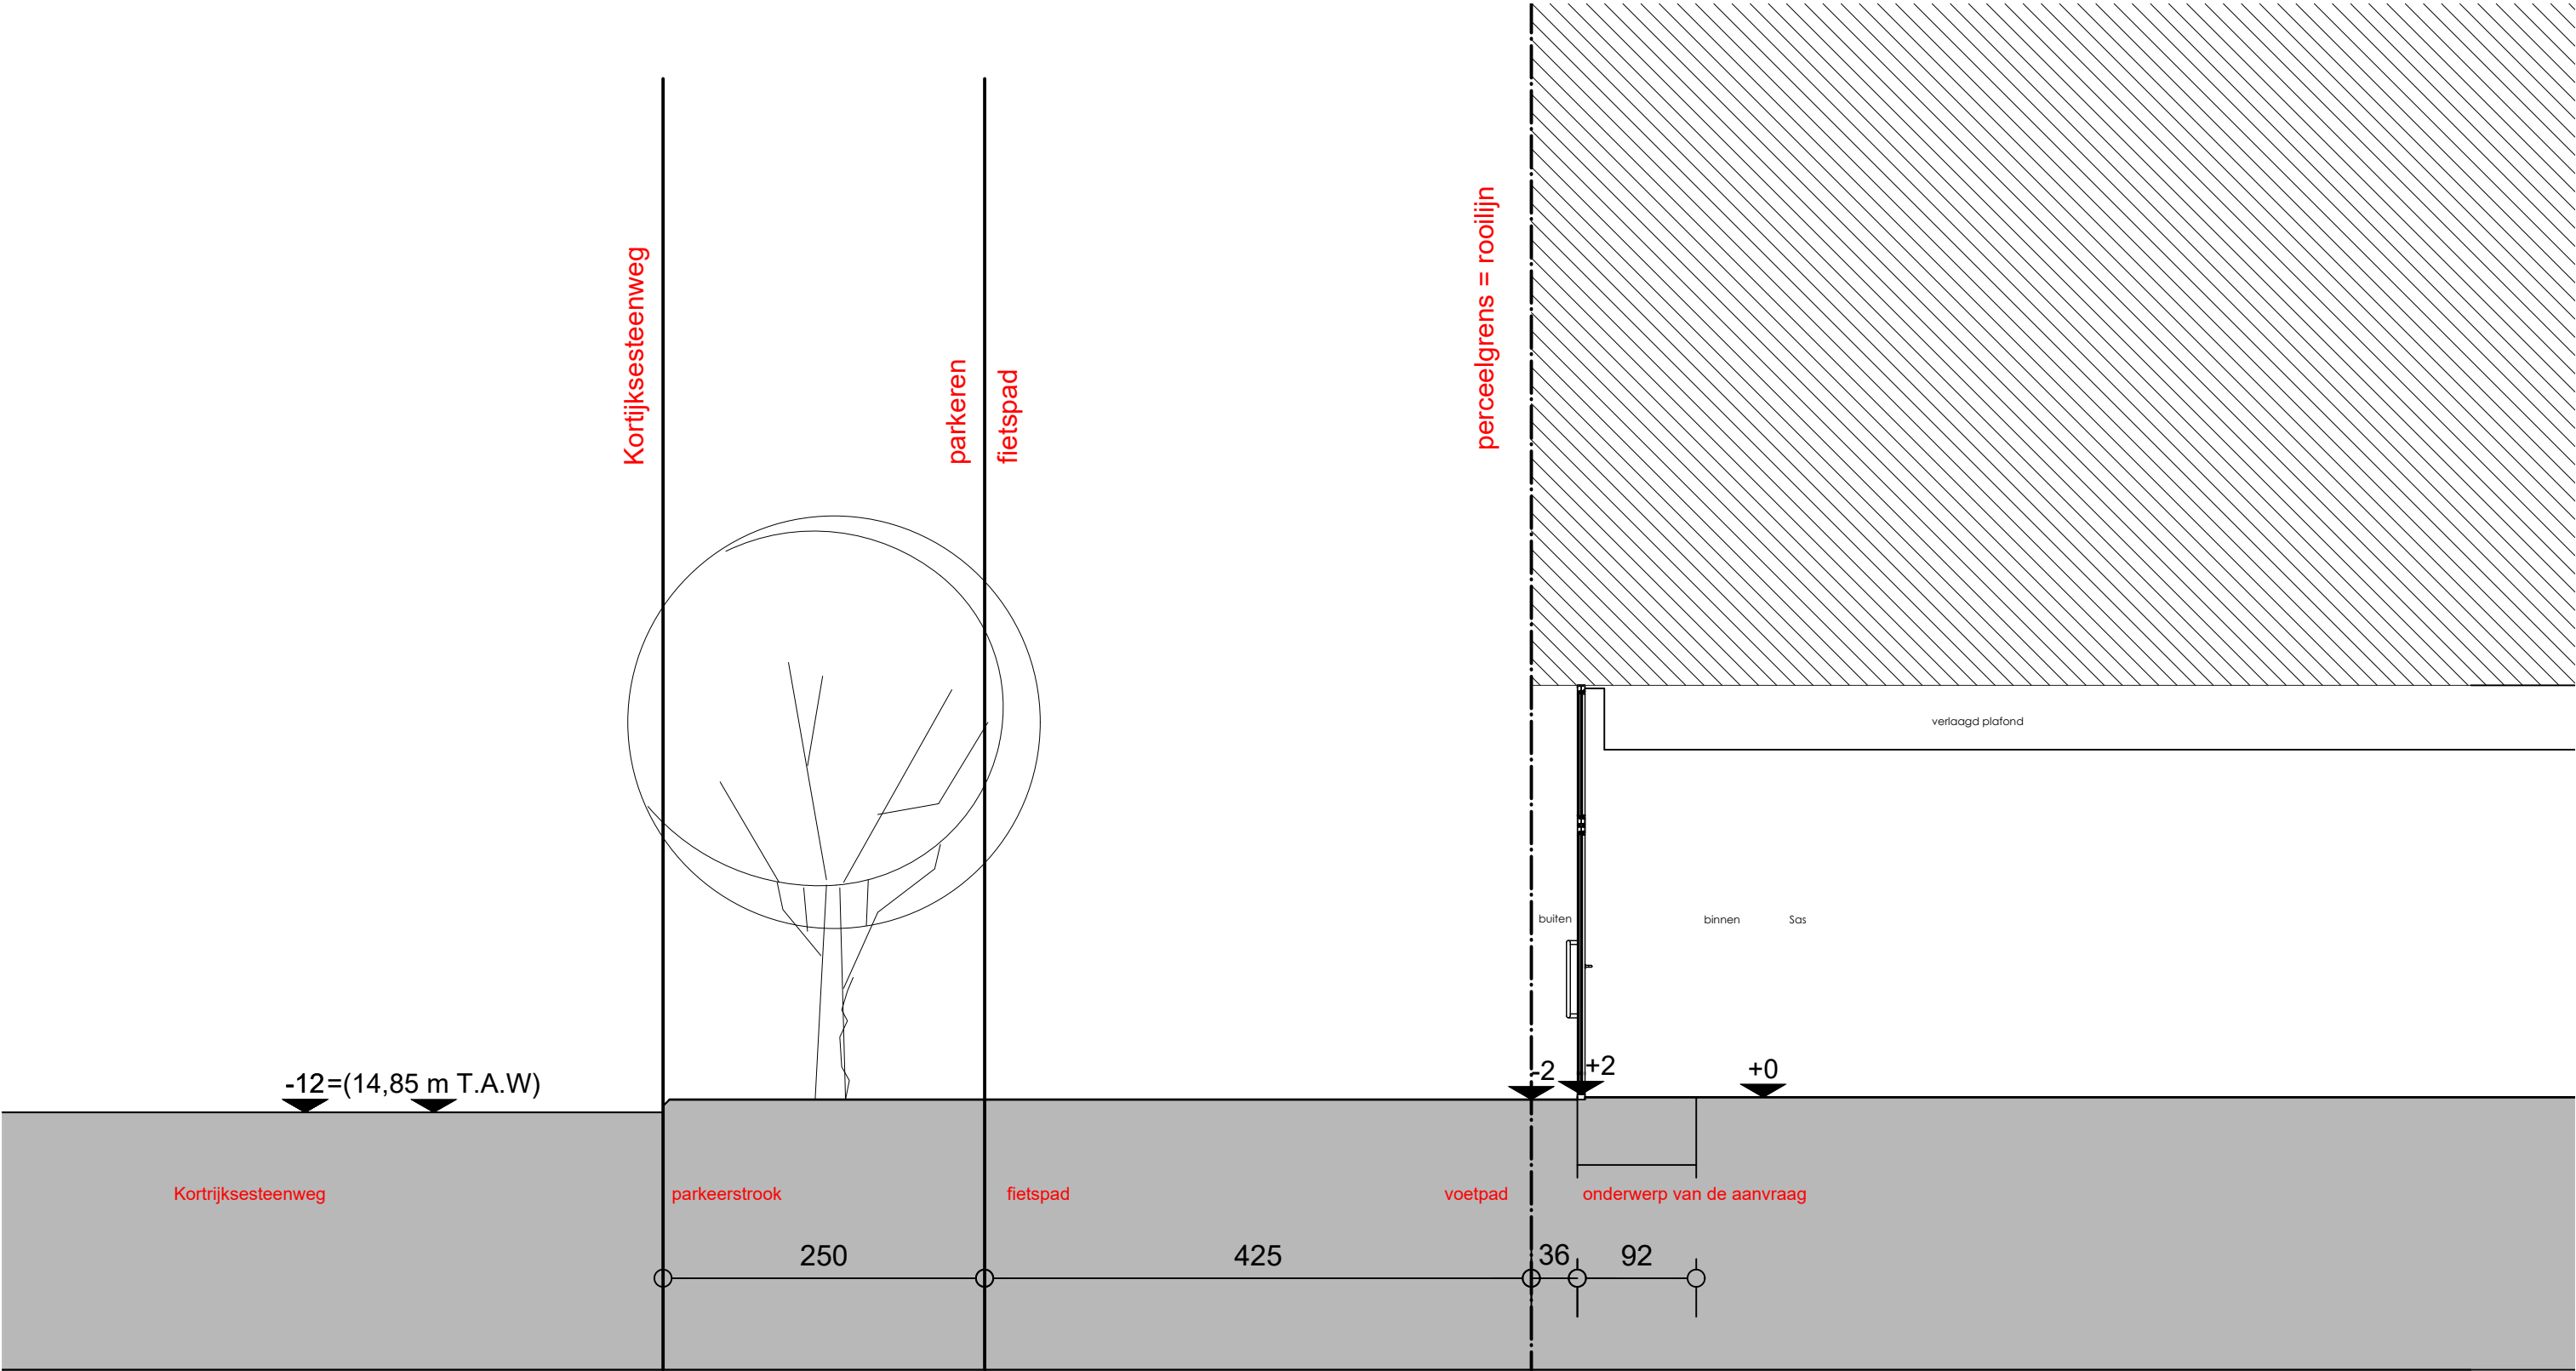

3ARCHITECTEN bv Projectarchitect: Velika Yankova +32 499 90 19 44 velika.yankova@driearchitecten.eu Deken de Saegherplein 14 8800 Roeselare www.3architecten.eu Zuidstationstraat 38 9000 Gent info@3architecten.eu	Goedgekeurd en voor akkoord ondertekend OpdrachtgeverArchitect wijzigingen tov plan ... op datum van ...	Bouwplaats Kortrijksesteenweg 250 9000 Gent 9 Afd., Sie.I, nrs. 728p Oost-Vlaanderen	Bouwheer BNP Paribas Fortis nv Warandenberg 3 1000 Brussel	Projectvervangen tourniquet draaideur naar opengaande draaideur	
				snede bestaande toestand	
				BA_251735bdsA_S_B_01	

dat.19.05.2025

plan08 / 09

afm.in cm.

sch.1 / 50

02.5m

document 251735_2025.05.19_C90_Gent_Kortrijksesteenweg.dwg
afgedrukt 2025/05/19