


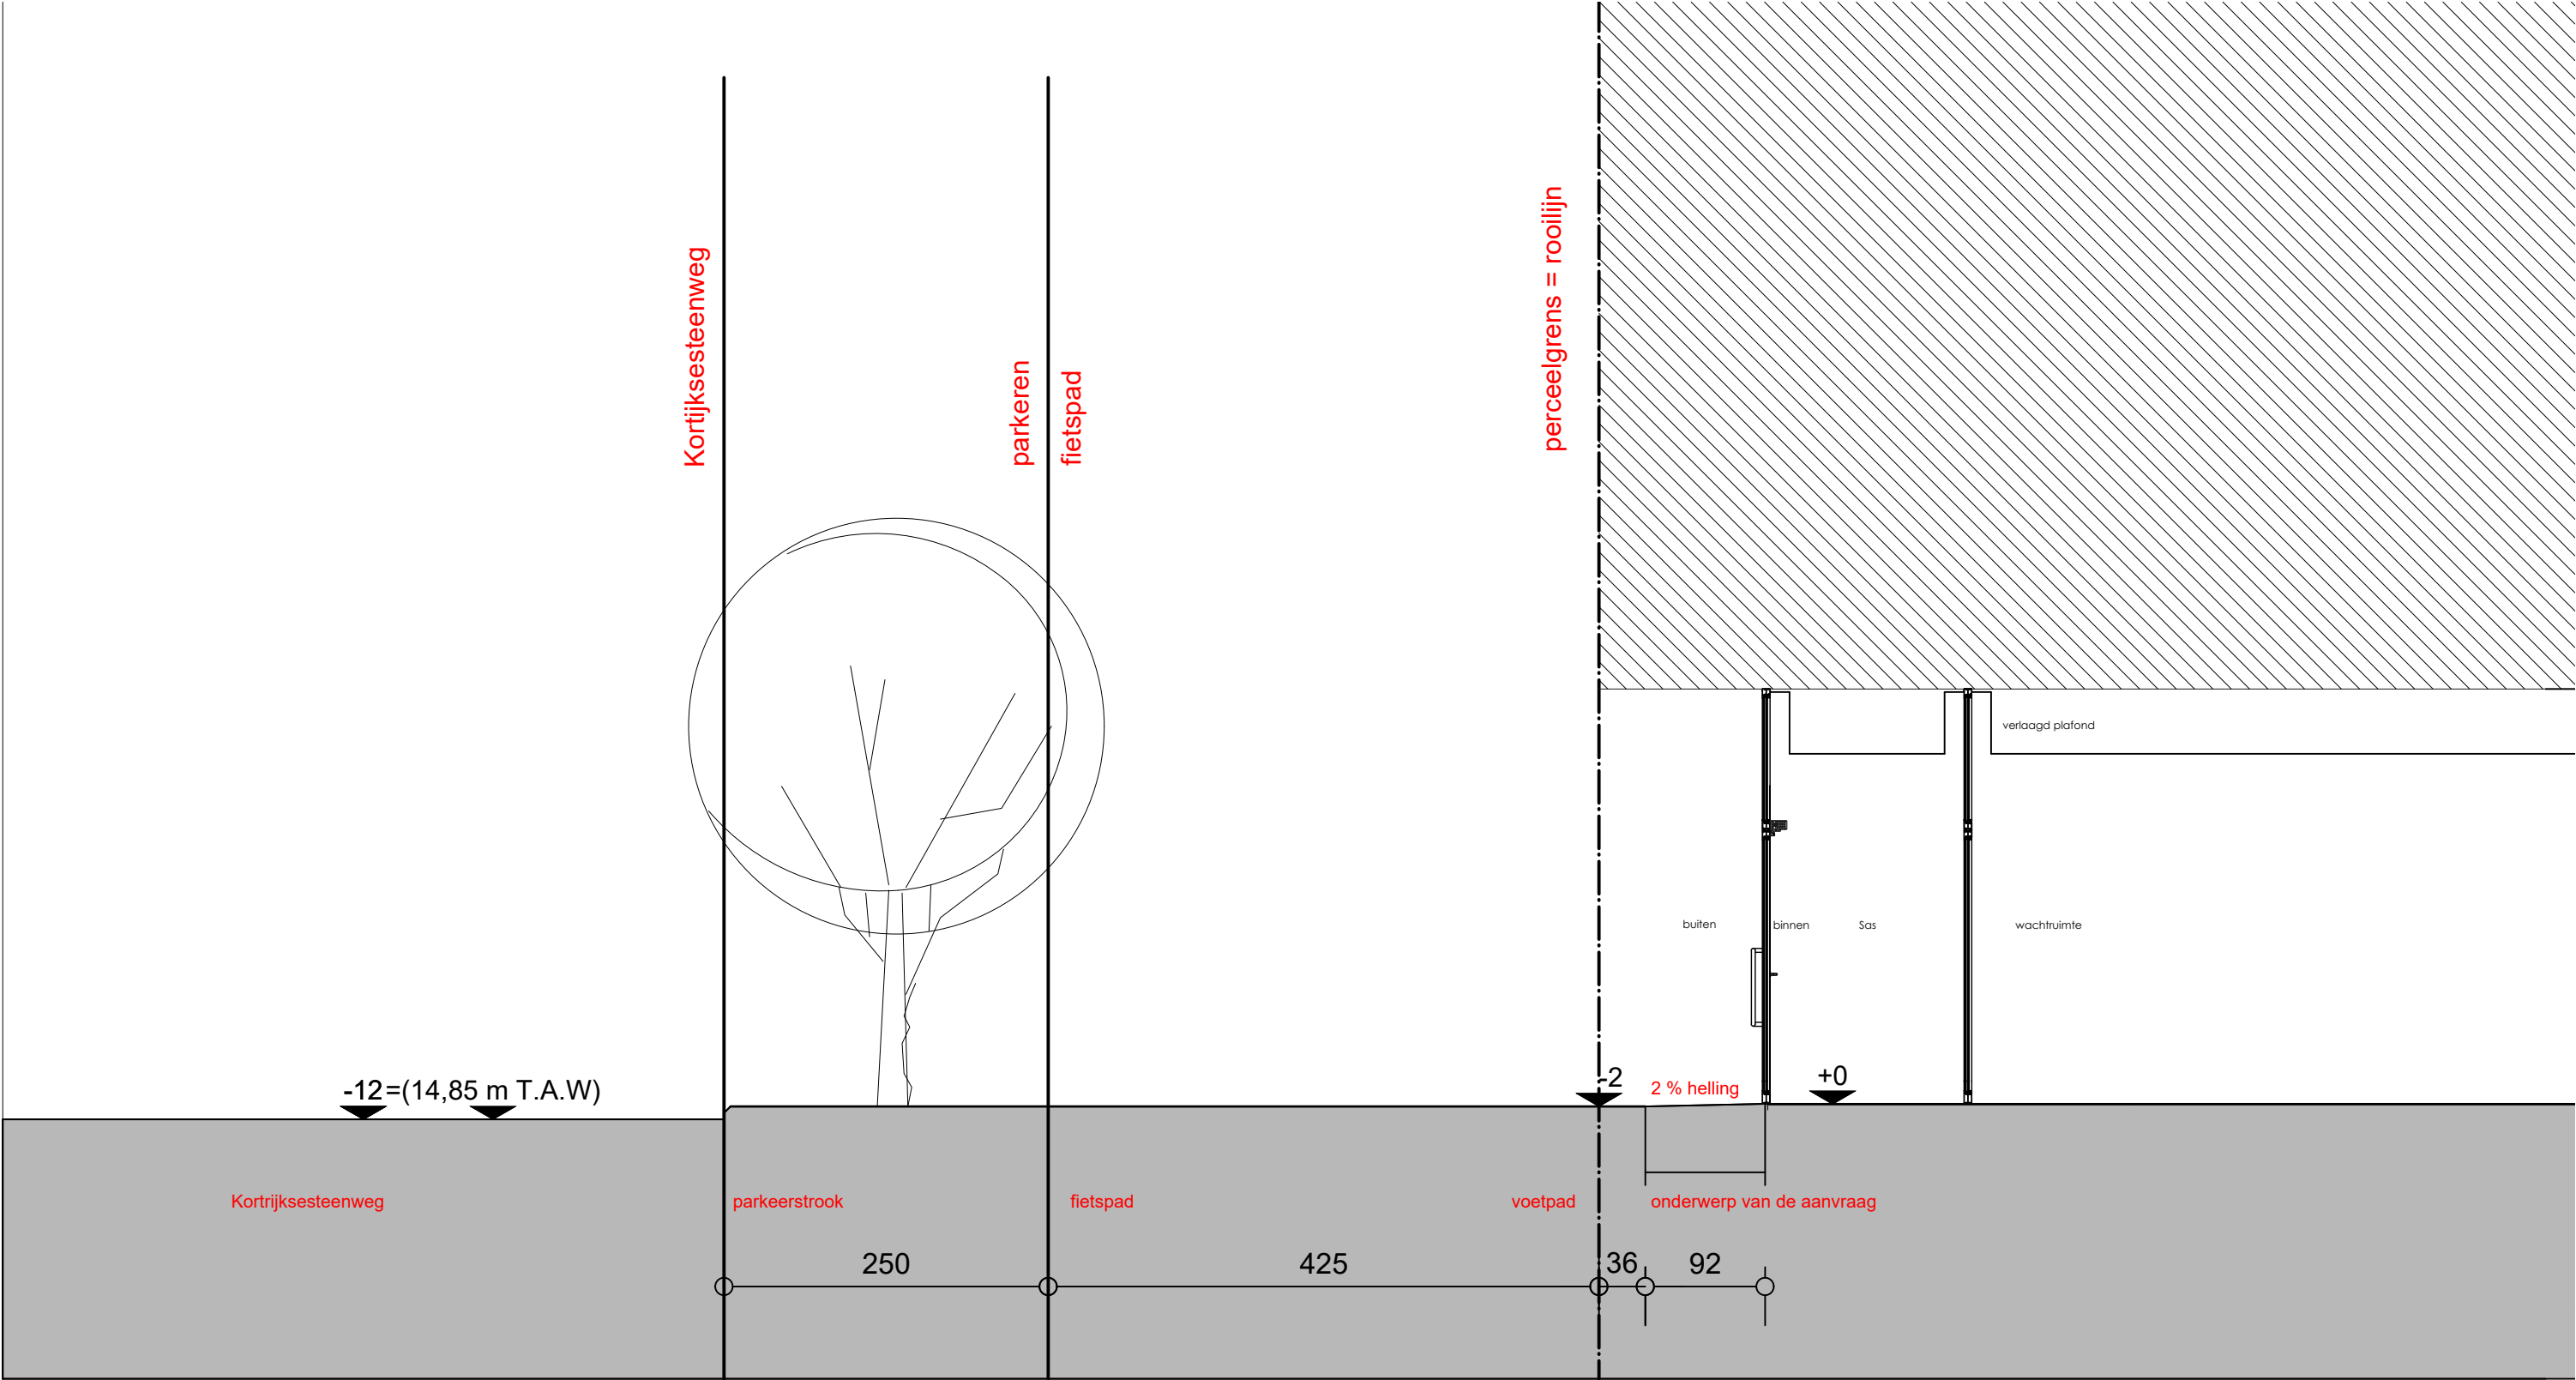

**ZIE BIJZONDERE
VOORWAARDE(N)**

3ARCHITECTEN bv

Projectarchitect: Velika Yankova
+32 499 90 19 44
velika.yankova@driearchitecten.eu
Deken de Saegherplein 14
8800 Roeselare
www.3architecten.eu

Zuidstationstraat 38
9000 Gent
info@3architecten.eu

Goedgekeurd en voor akkoord ondertekend

Opdrachtgever Architect
wijzigingen tov plan ... op datum van ...

Bouwplaats

Kortrijksesteenweg 250
9000 Gent
9 Afd., Sie.I, nrs. 728p
Oost-Vlaanderen

Bouwheer

BNP Paribas Fortis nv
Warandeborg 3
1000 Brussel

Project vervangen tourniquet draaideur naar opengaande draaideur

snede nieuwe toestand

BA_251735bdsA_S_N_01

dat. 19.05.2025
plan 09 / 09
afm. in cm.
sch. 1 / 50
0 2.5m