


**ZIE BIJZONDERE
VOORWAARDE(N)**

A239m
4

PERCEELSGRENS

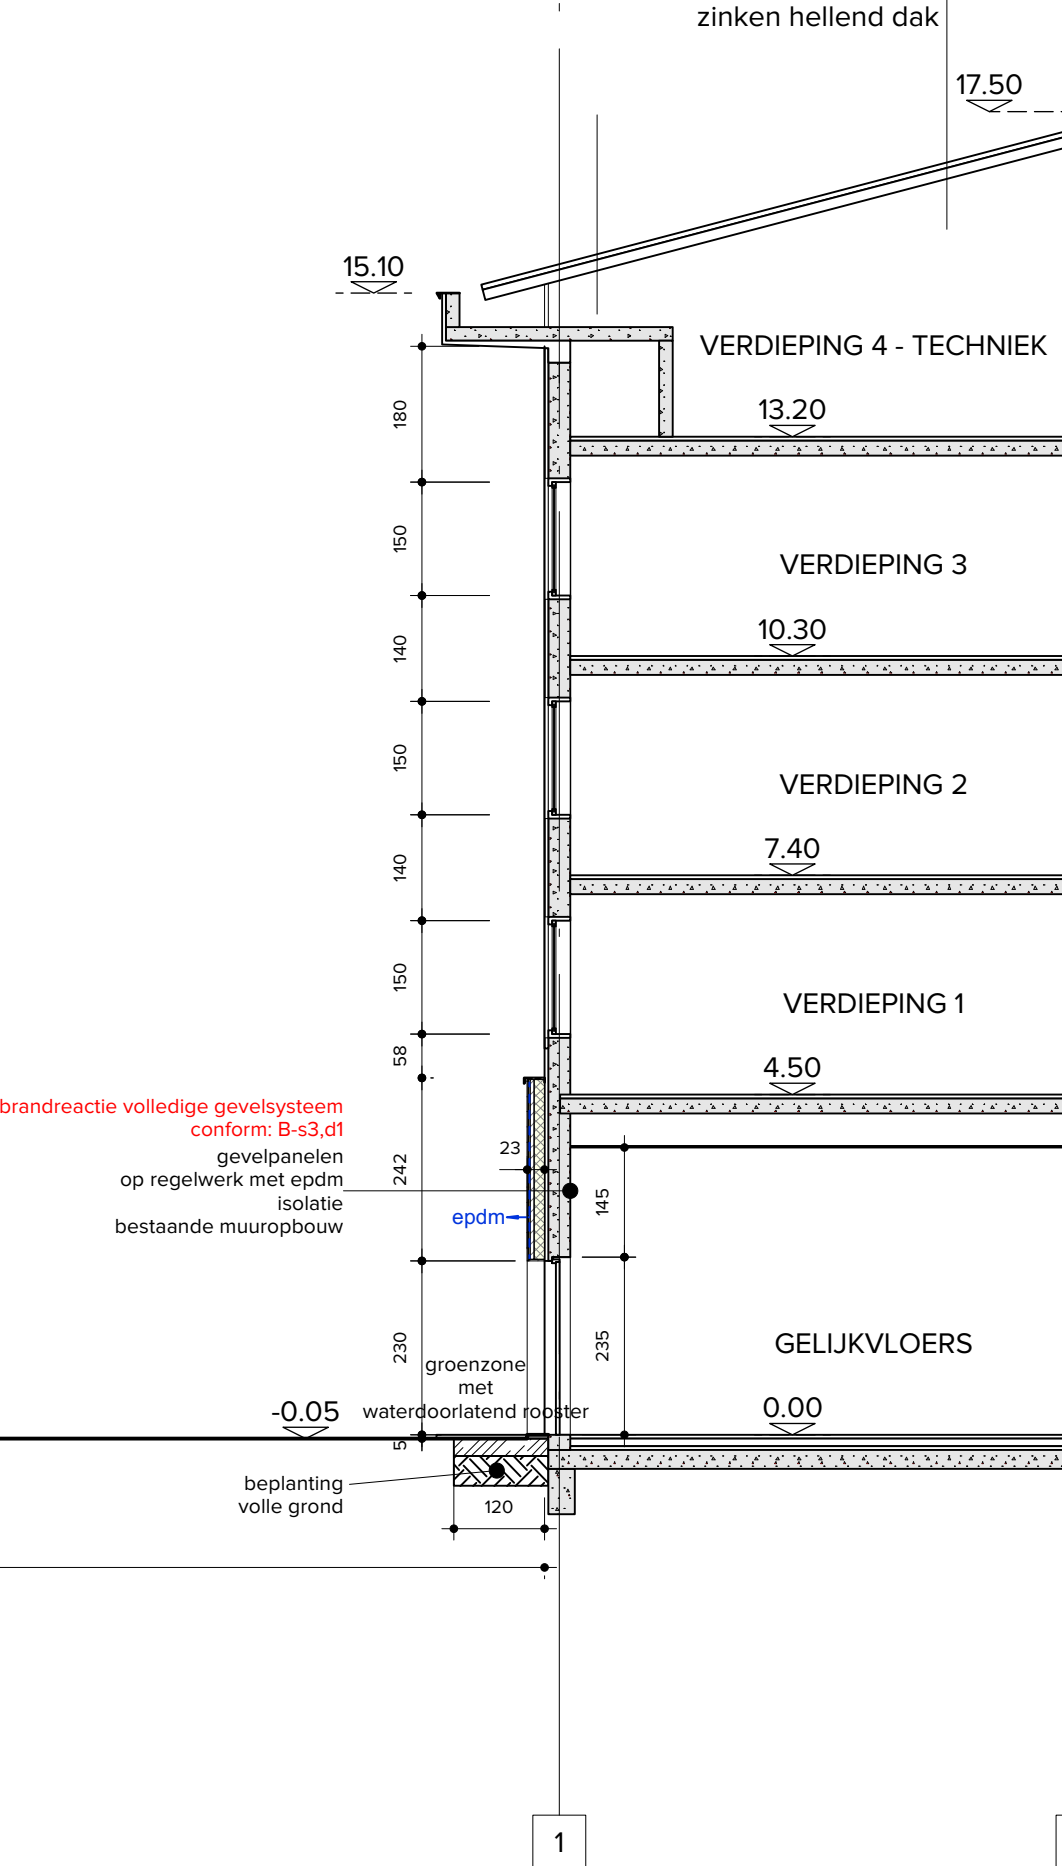

OPDRACHTGEVER

ASHG Ghent NV
Maaltekouter 3
9051 Sint-Denijs-Westrem

PROJECTTITEL

Het maken van een deuropening op de gelijkvloerse verdieping

Maaltekouter 3, 9051 Sint-Denijs Westrem

TITEL TEKENING

SNEDE - nieuwe toestand

LEGENDE

Nr.	Datum	Revisielijst	
RAC architects	Noordstraat 34 9000 Gent www.racarchitects.be BE 0712 594 381	dossiernummer BA	Getekend door
		schaal 1/100	Goedgekeurd door
		datum 2025/05/09	Nummering