BLIJFT ONGEWIJZIGD

ZIE BIJZONDERE VOORWAARDE(N)

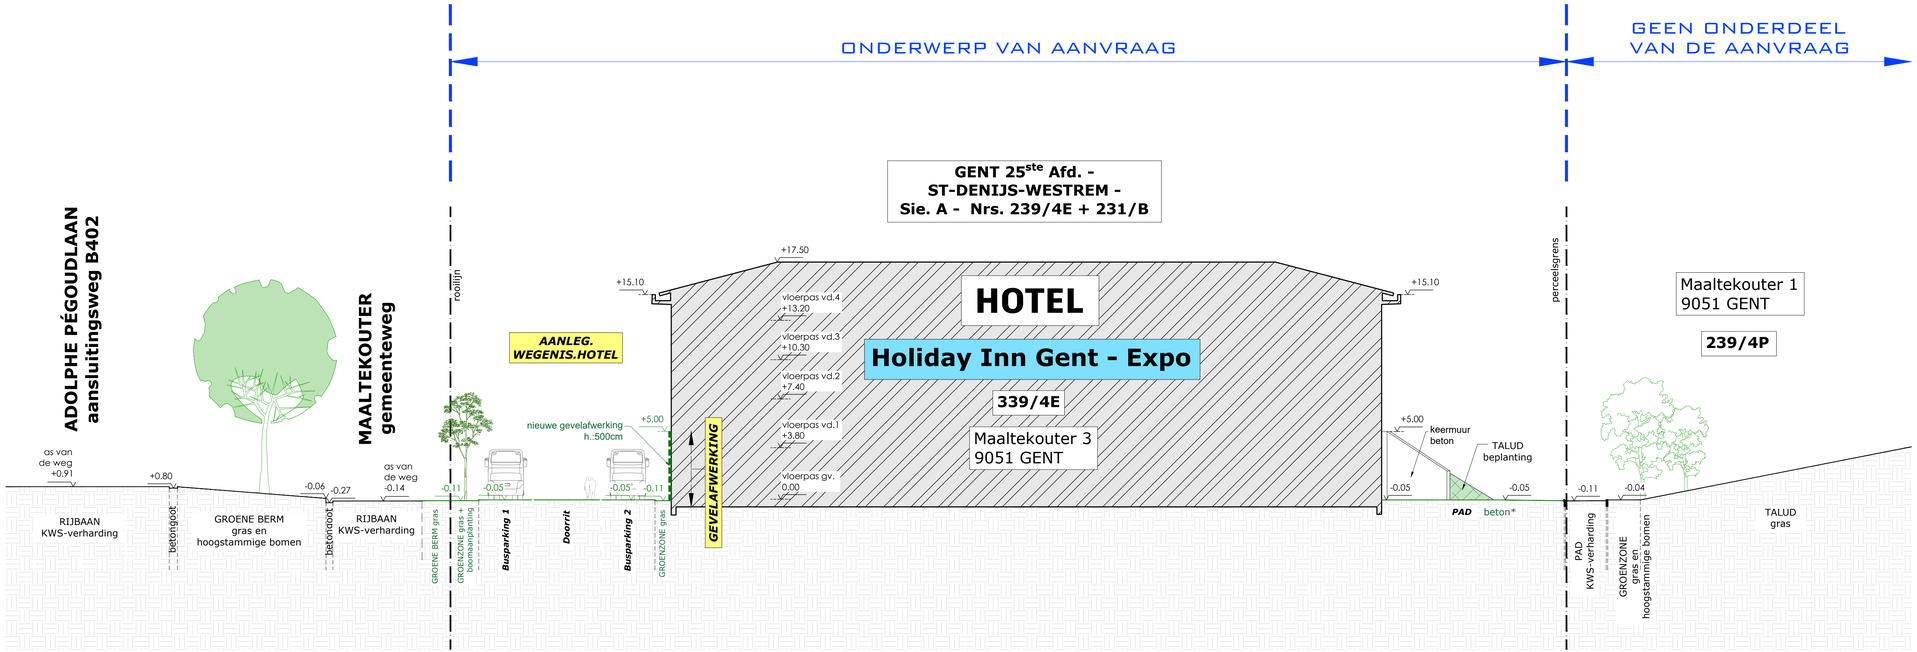

OPDRACHTGEVER

ASHG Ghent NV
Maaltekouter 3
9051 Sint-Denijs-Westrem

PROJECTTITEL

Het maken van een deuropening op de gelijkvloerse verdieping

Maaltekouter 3, 9051 Sint-Denijs Westrem

TITEL TEKENING

TERREINPROFIEL XX - nieuwe toestand

LEGENDE

Nr.	Datum	Revisielijst

RAC architects
Noordstraat 34
9000 Gent
www.racarchitects.be
tel. 0712 594 381

dossiernummer: BA	Getekend door:
schaal: 1/200	Goedgekeurd door: AVN
datum: 2025/05/09	Nummering: 10/ 16