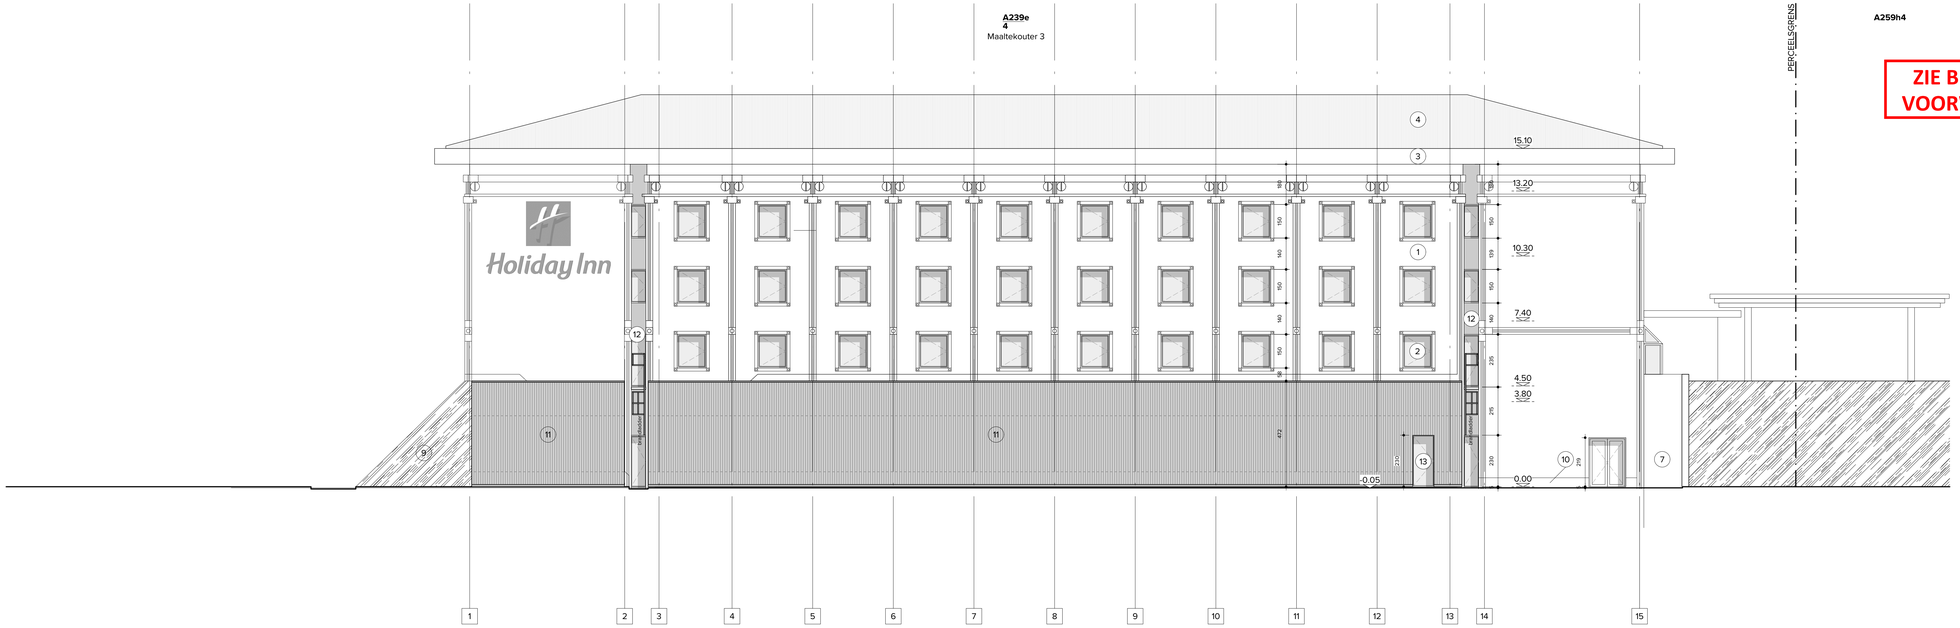

ZIE BIJZONDERE VOORWAARDE(N)

OPDRACHTGEVER

ASHG Ghent NV
Maaltekouter 3
9051 Sint-Denijs-Westrem

PROJECTTITEL

Het maken van een deuropening op de gelijkvloerse verdieping

Maaltekouter 3, 9051 Sint-Denijs Westrem

TITEL TEKENING

WESTGEVEL - LINKS - nieuwe toestand

LEGENDE

1. gevelpleisterwerk - kleur roze/beige genuanceerd
2. aluminium buitenschrijnwerk - kleur wit
3. bakgoot in gevelpleisterwerk - kleur kleur roze/beige genuanceerd
4. staande naad zink - natuurkleur
5. natuursteen gevelplaten - natuurkleur
6. zichtbeton geschilderd - kleur grijs
7. zichtbeton geschilderd - kleur wit
8. zichtbeton geschilderd - kleur groen
9. talud met natuurlijke begroeiing
10. gevelpleisterwerk - kleur antraciet
11. gevelbeplating- kleur zwart
12. aluminium buitenschrijnwerk - kleur roze/beige genuanceerd
13. aluminium buitenschrijnwerk - kleur antraciet

Nr.	Datum	Revisielijst

RAC architects
Noordstraat 34
9000 Gent
www.rac-architects.be
tel. 0472 334 381

dossiernummer	BA
schaal	1/100
datum	2025/05/09
Getekend door	
Goedgekeurd door	AVN
Nummering	16 / 16