


Grondplan
Nieuwe toestand

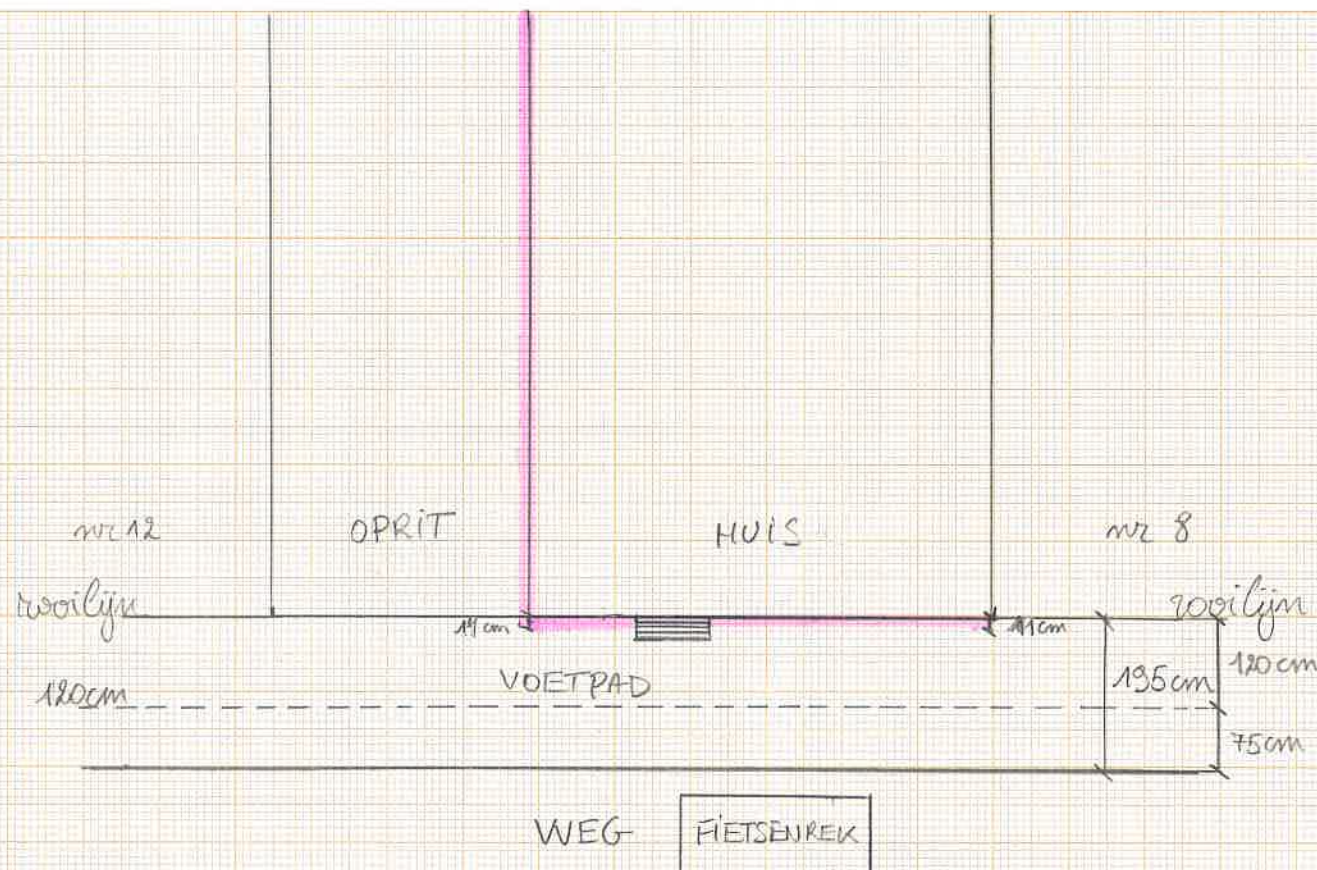

Nieuwe toestand
schaal 1:100

10 cm isolatie voor voorlijm
+ 1 cm oepri
kegelvloeren

**ZIE BIJZONDERE
VOORWAARDE(N)**