


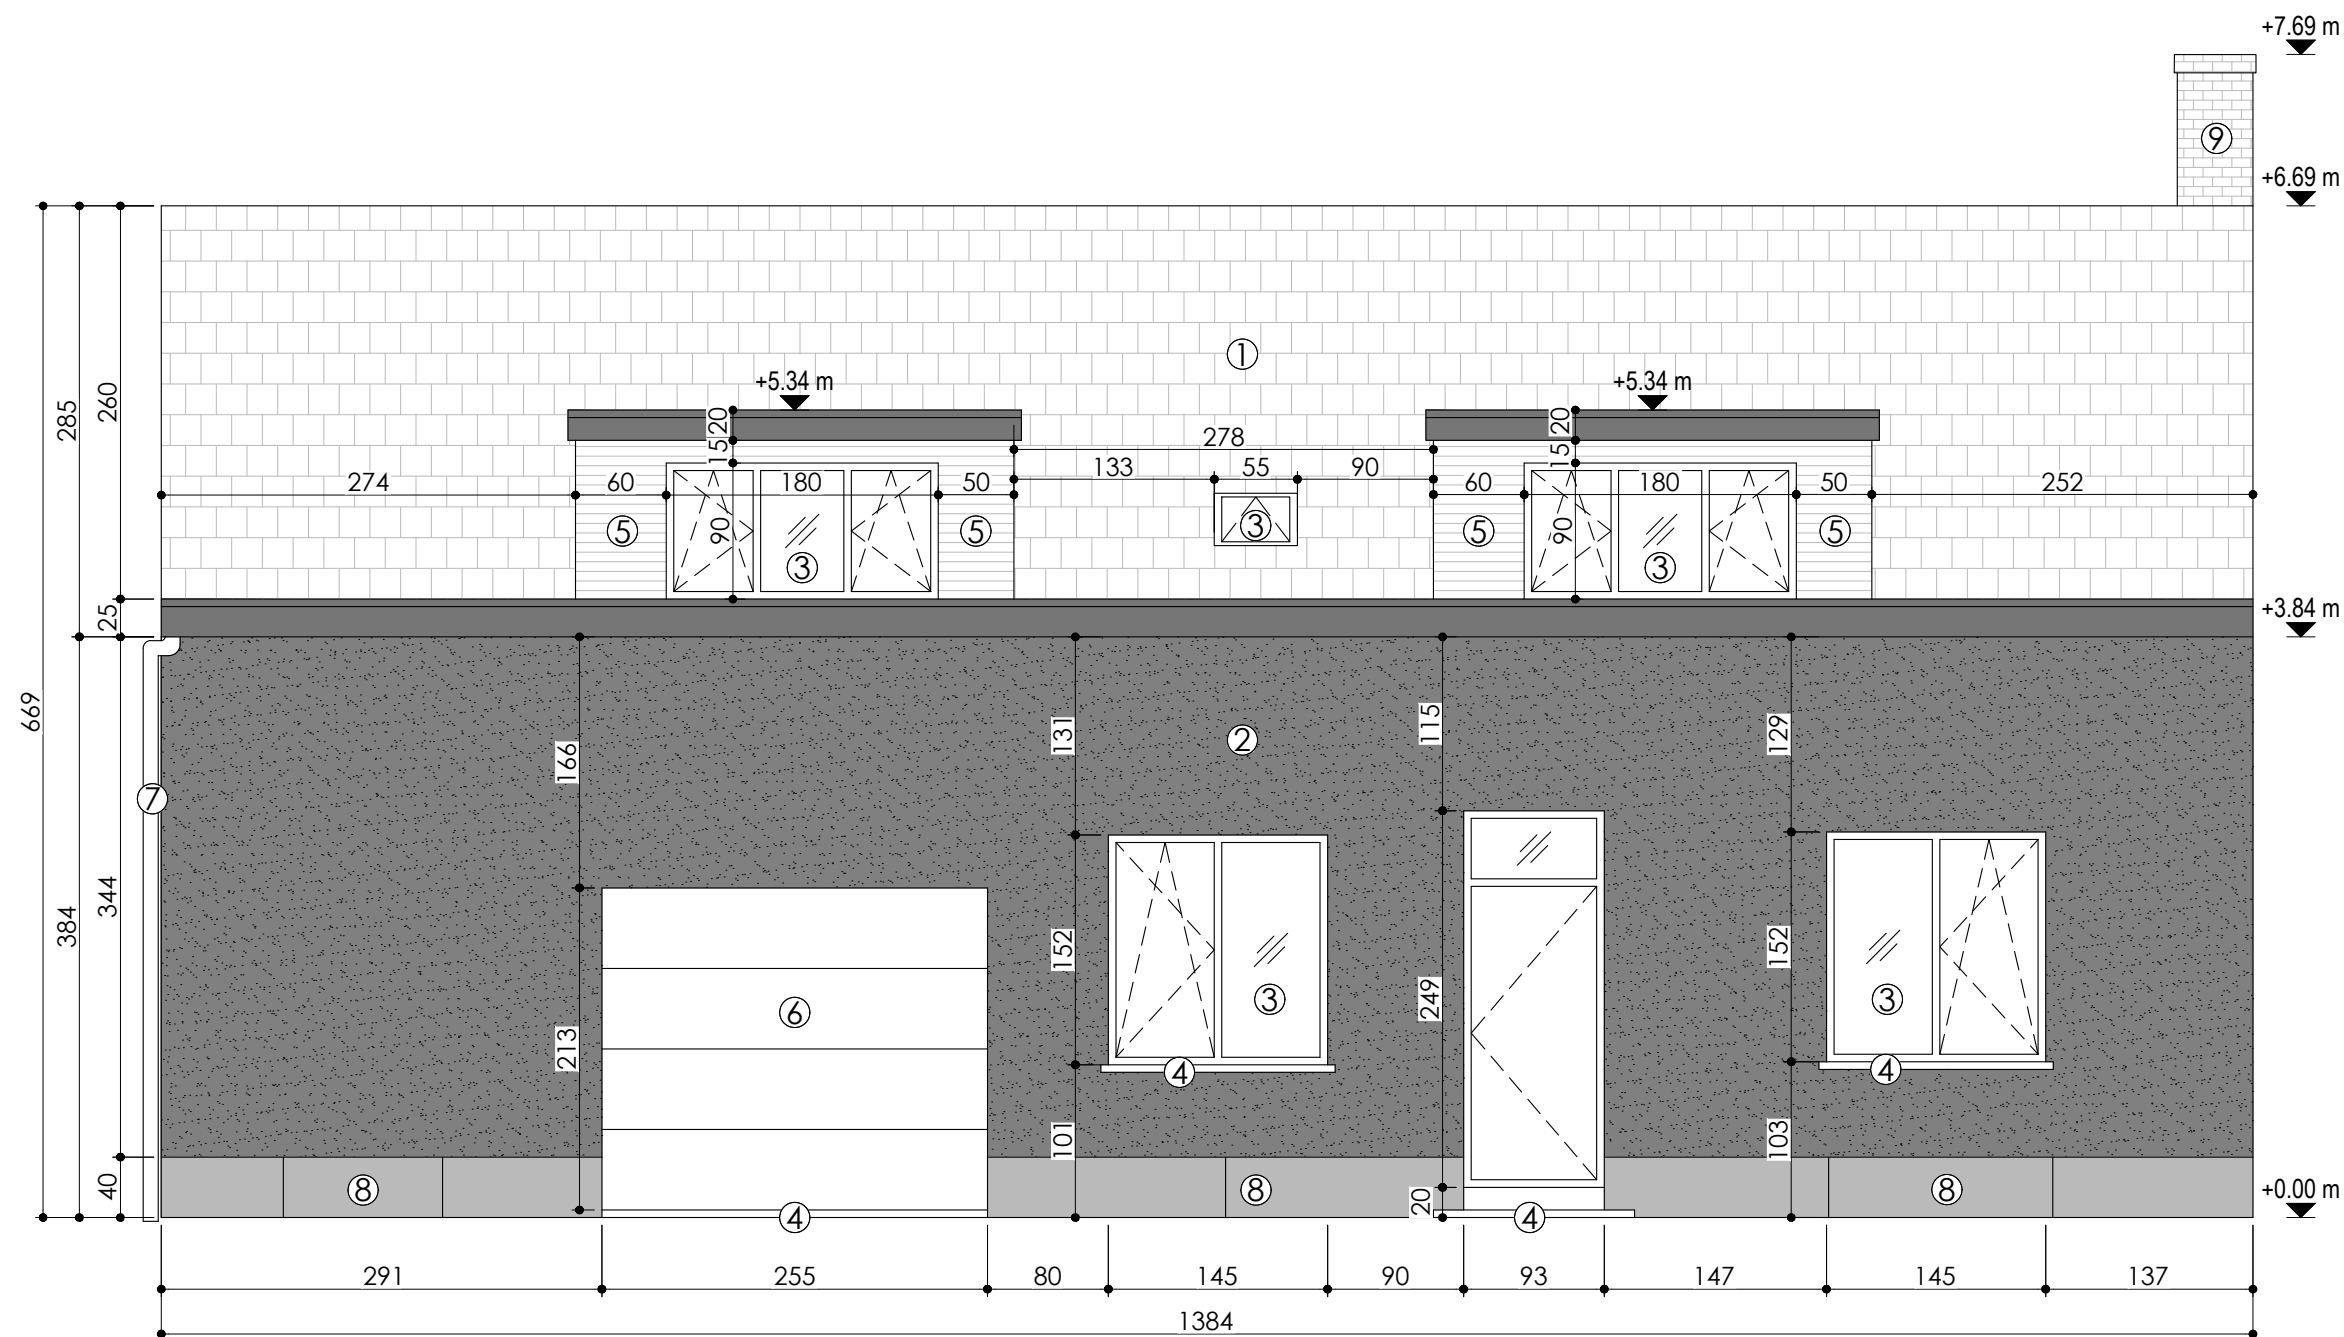

LEGENDE

1. Dakpannen rood genuanceerd
2. Crepi, donkergrijs genuanceerd
3. Buitenschrijnwerk met heldere beglazing
4. Dorpel in blauwe hardsteen
5. HPL Volkern / Trespa Bekleding
6. Garagepoort
7. Regenpijp
8. Plint
9. Schoorsteen

PROJECT: GEVELRENOVATIE
ADRES: MOLENEINDE 34, 9042 DESTELDONK
KADASTER: 13de afdeling, Sectie A, 0362B

Vegunde toestand GEVEL

Schaal: 1:50