


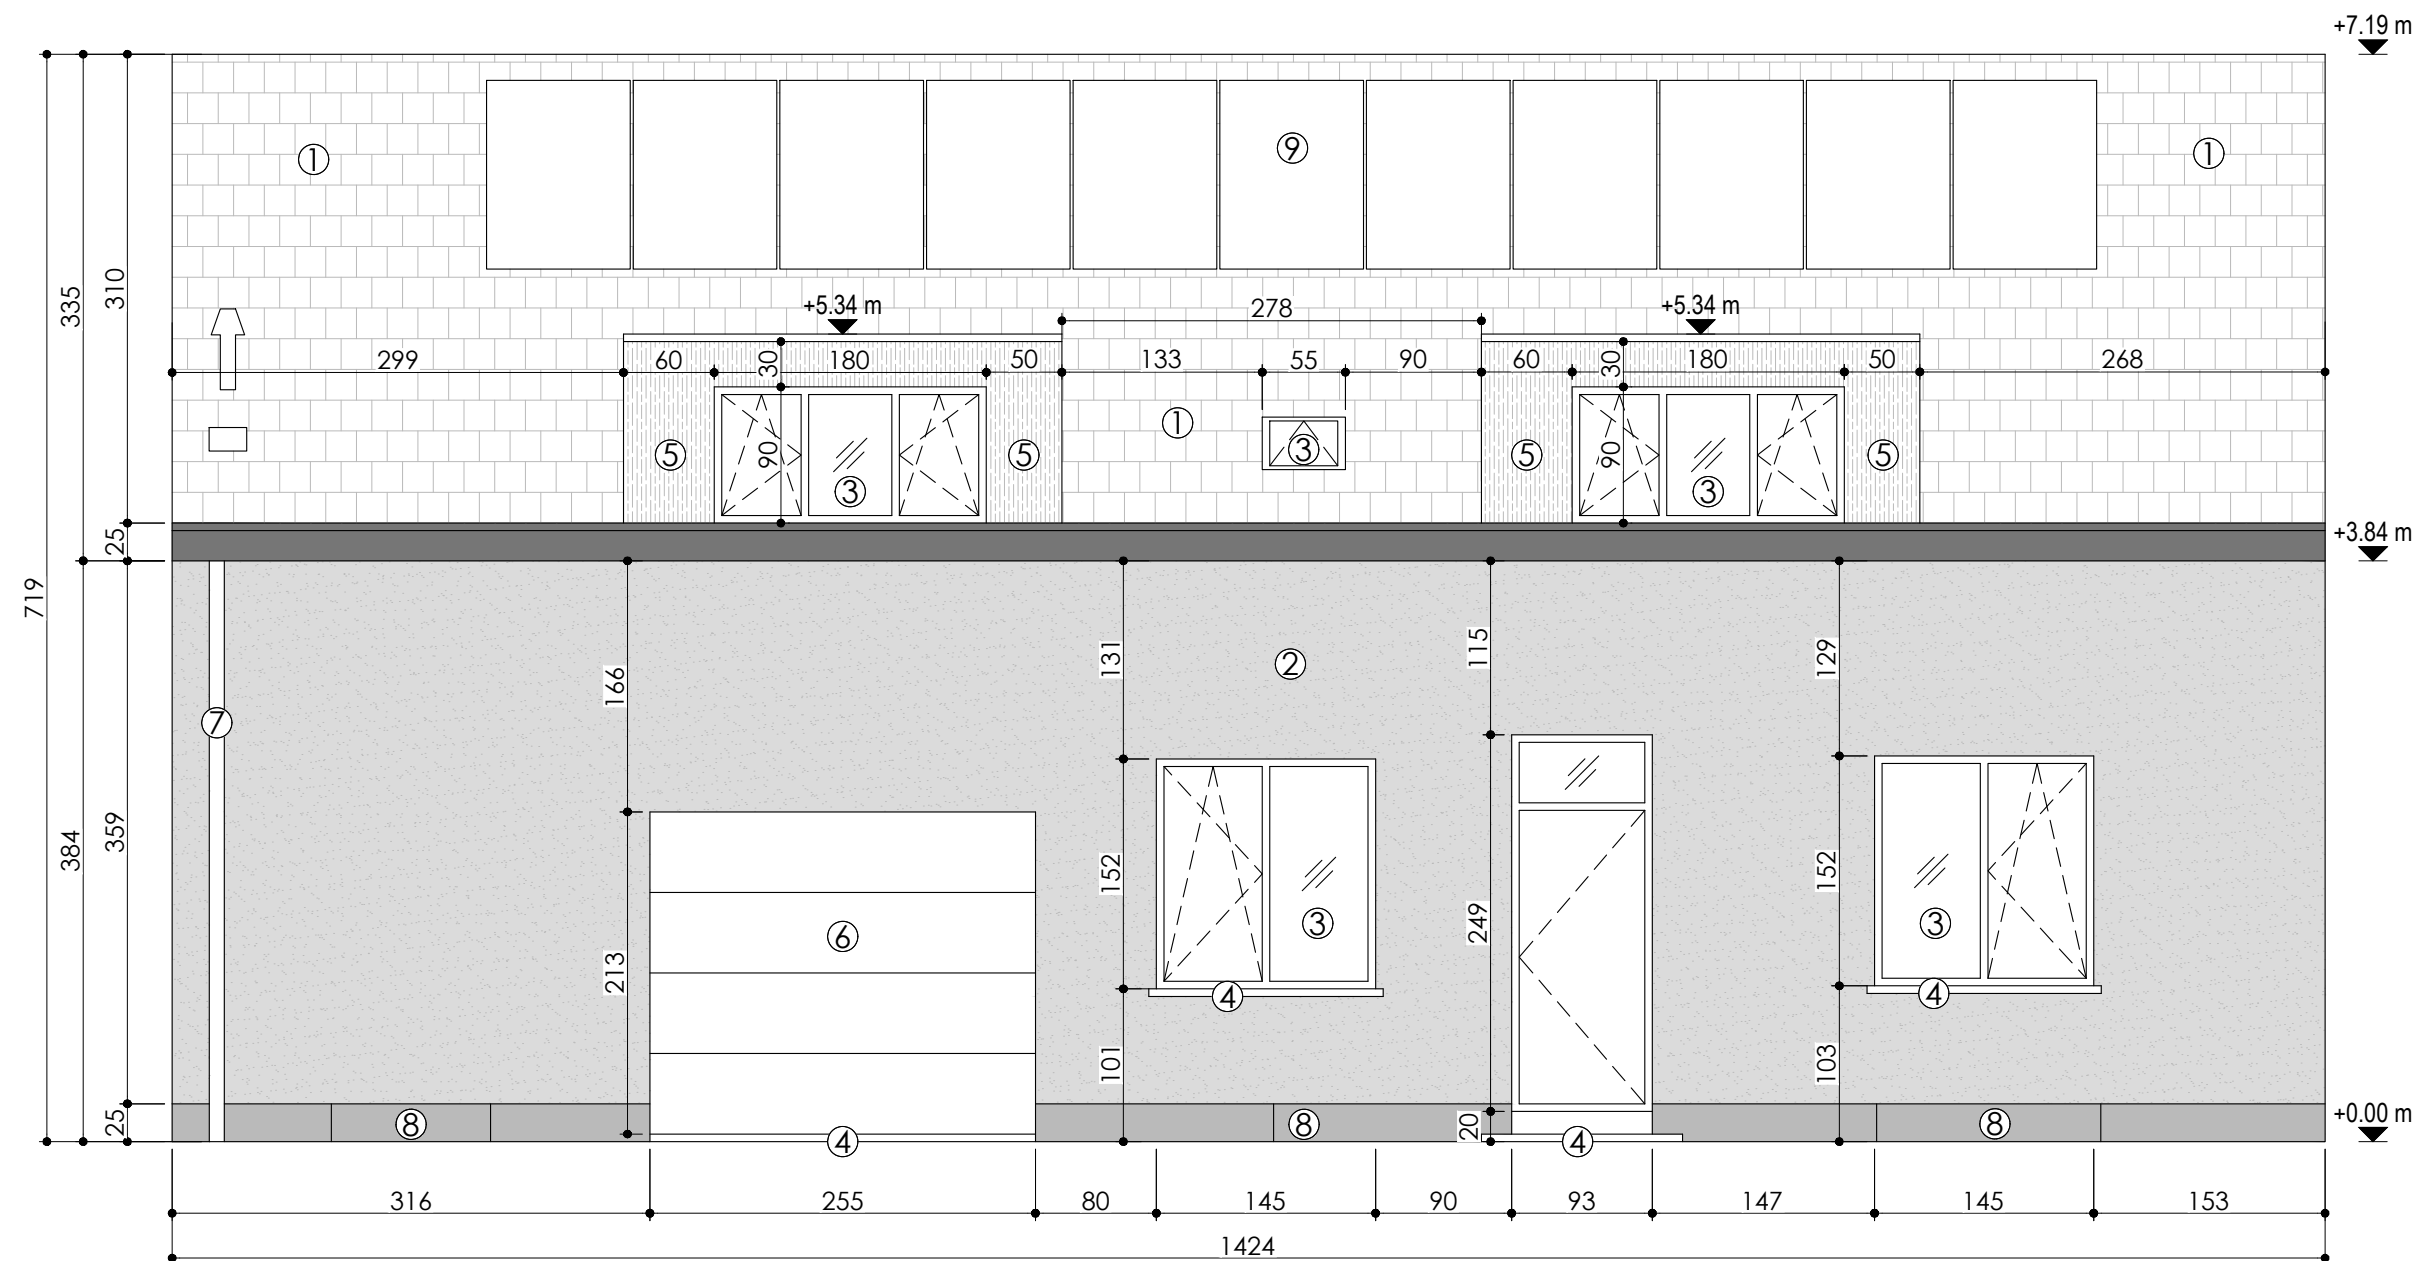

LEGENDE

1. Dakpannen zwart genuanceerd
2. Crepi, lichtgrijs genuanceerd
3. Buitenschrijnwerk met heldere beglazing
4. Dorpel in blauwe hardsteen
5. Trespa Bekleding
6. Garagepoort
7. Regenpijp
8. Plint
9. Zonnepaneel

PROJECT: GEVELRENOVATIE
ADRES: MOLENEINDE 34, 9042 DESTELDONK
KADASTER: 13de afdeling, Sectie A, 0362B

Nieuwe toestand GEVEL
Schaal: 1:50