


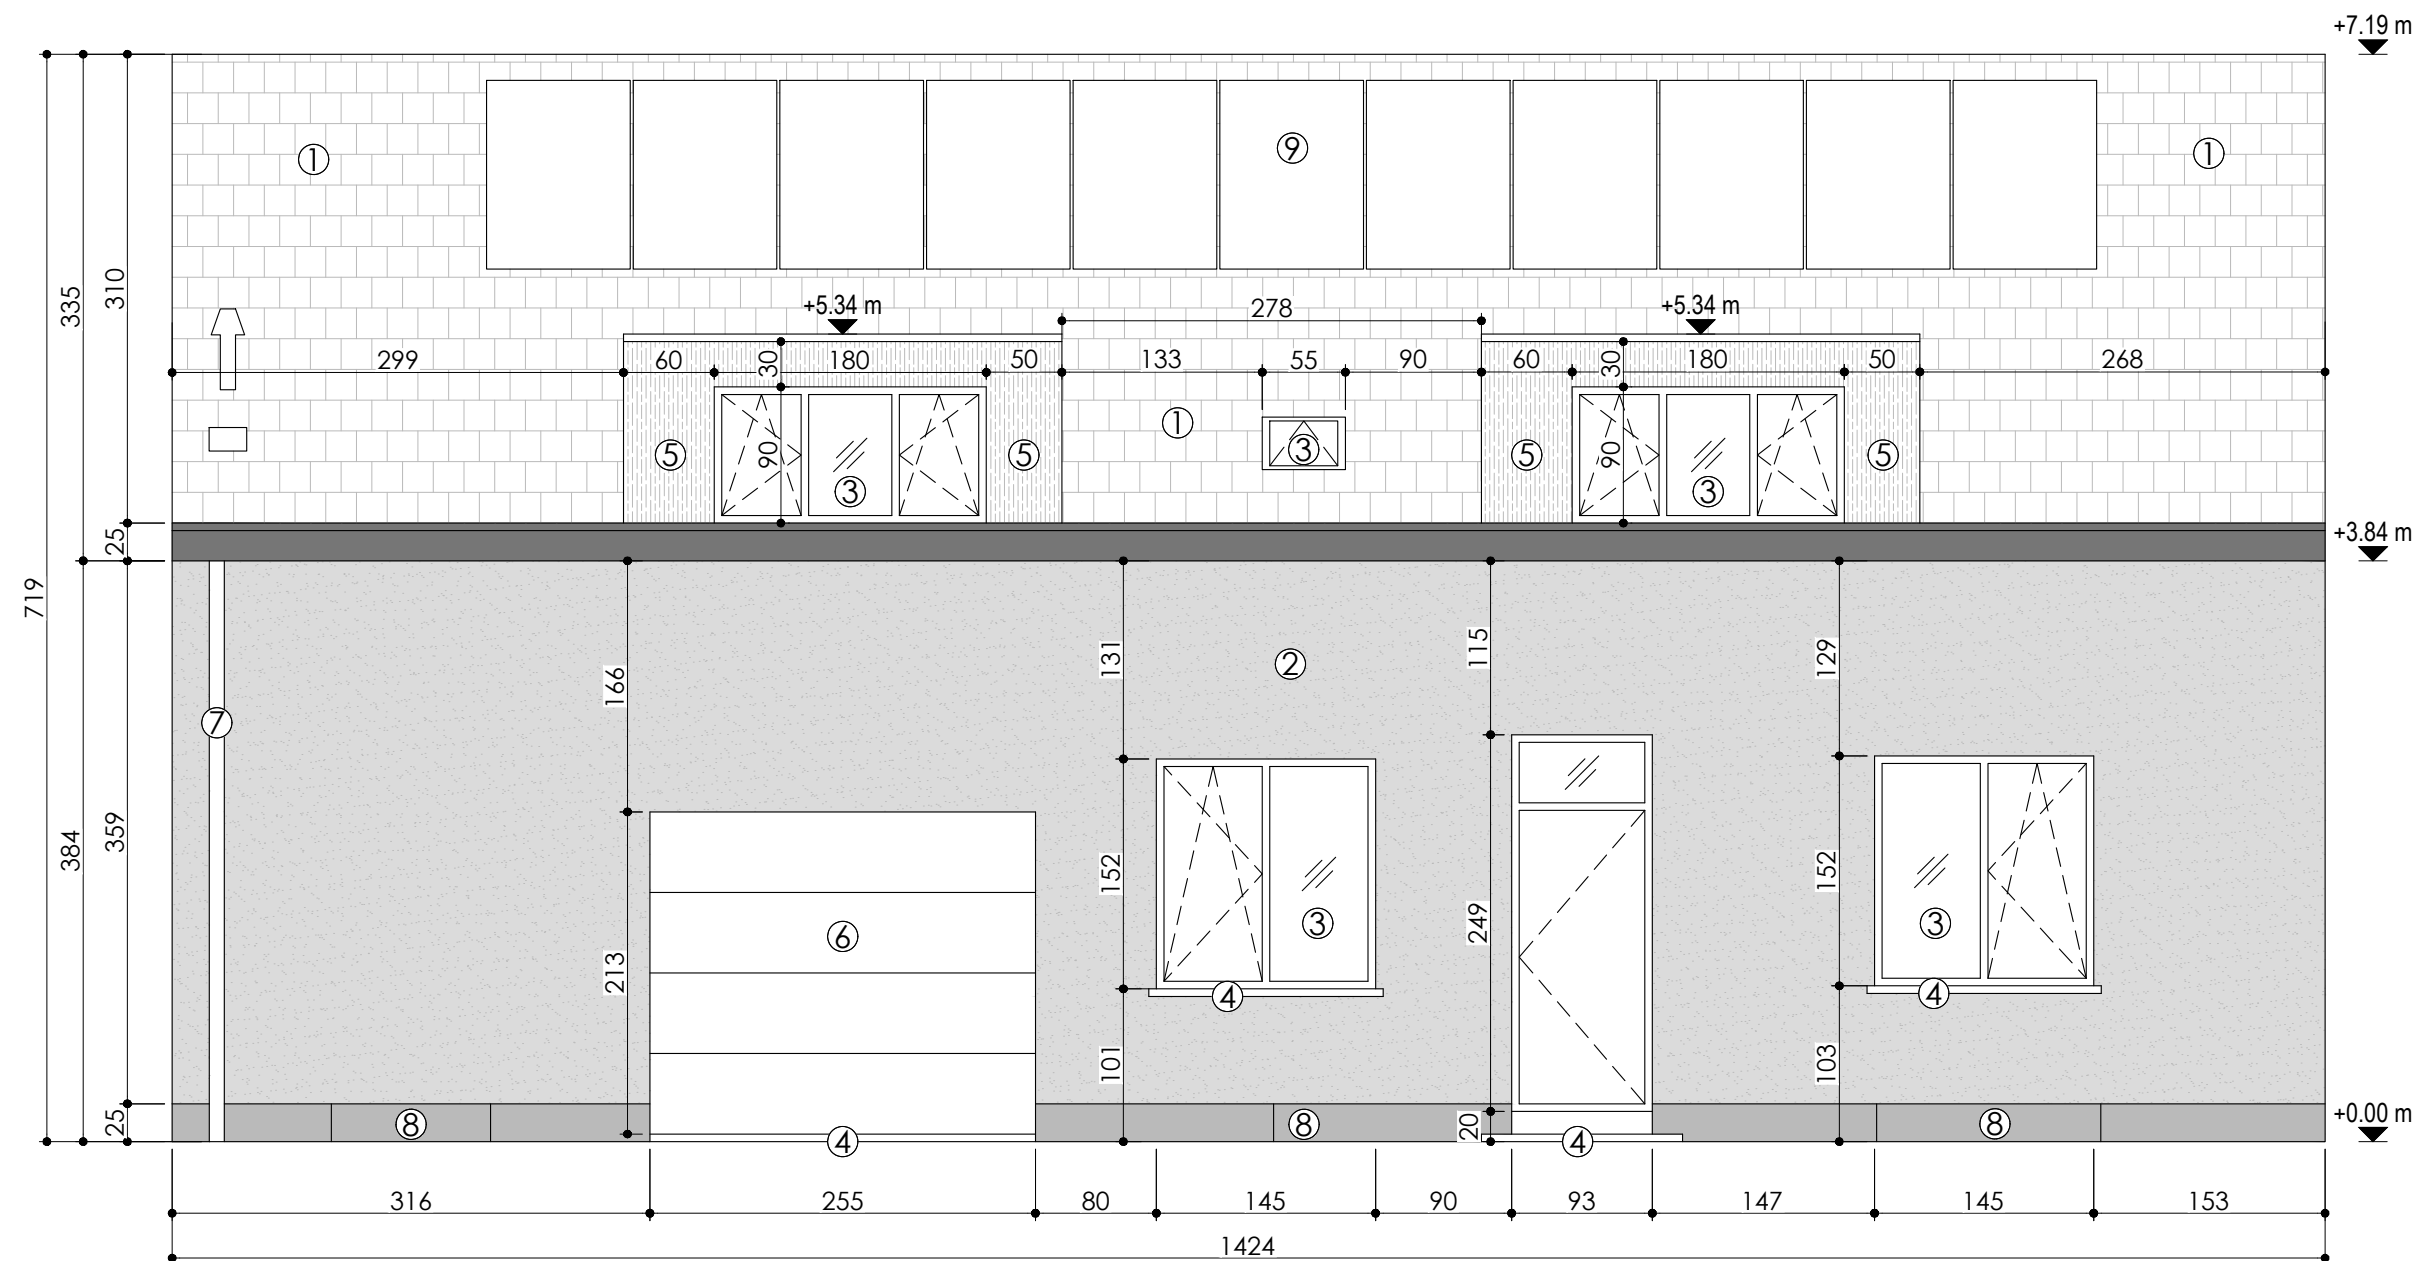

- LEGENDE**
1. Dakpannen zwart genuanceerd
 2. Crepi, lichtgrijs genuanceerd
 3. Buitenschrijnwerk met heldere beglazing
 4. Dorpel in blauwe hardsteen
 5. Trespa Bekleding
 6. Garagepoort
 7. Regenpijp
 8. Plint
 9. Zonnepaneel

PROJECT: GEVELRENOVATIE
ADRES: MOLENEINDE 34, 9042 DESTELDONK
KADASTER: 13de afdeling, Sectie A, 0362B

Bestaande toestand GEVEL
Schaal: 1:50