


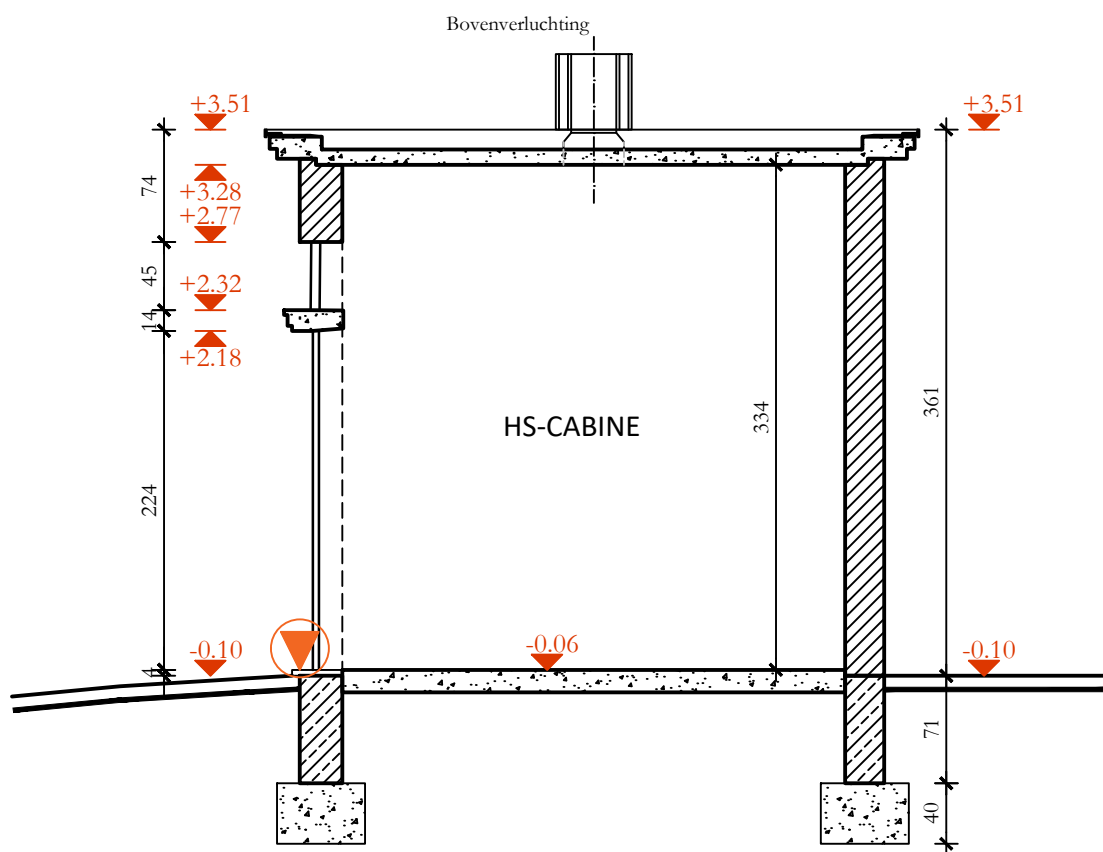

SNEDE A-A BESTAANDE TOESTAND

OP SCHAAL 1 / 50

Meetlijn

