VLOERPAS BESTAANDE TOESTAND = NIV. -0.06
VLOERPAS VERNIEUWDE CABINE = NIV. 0.00

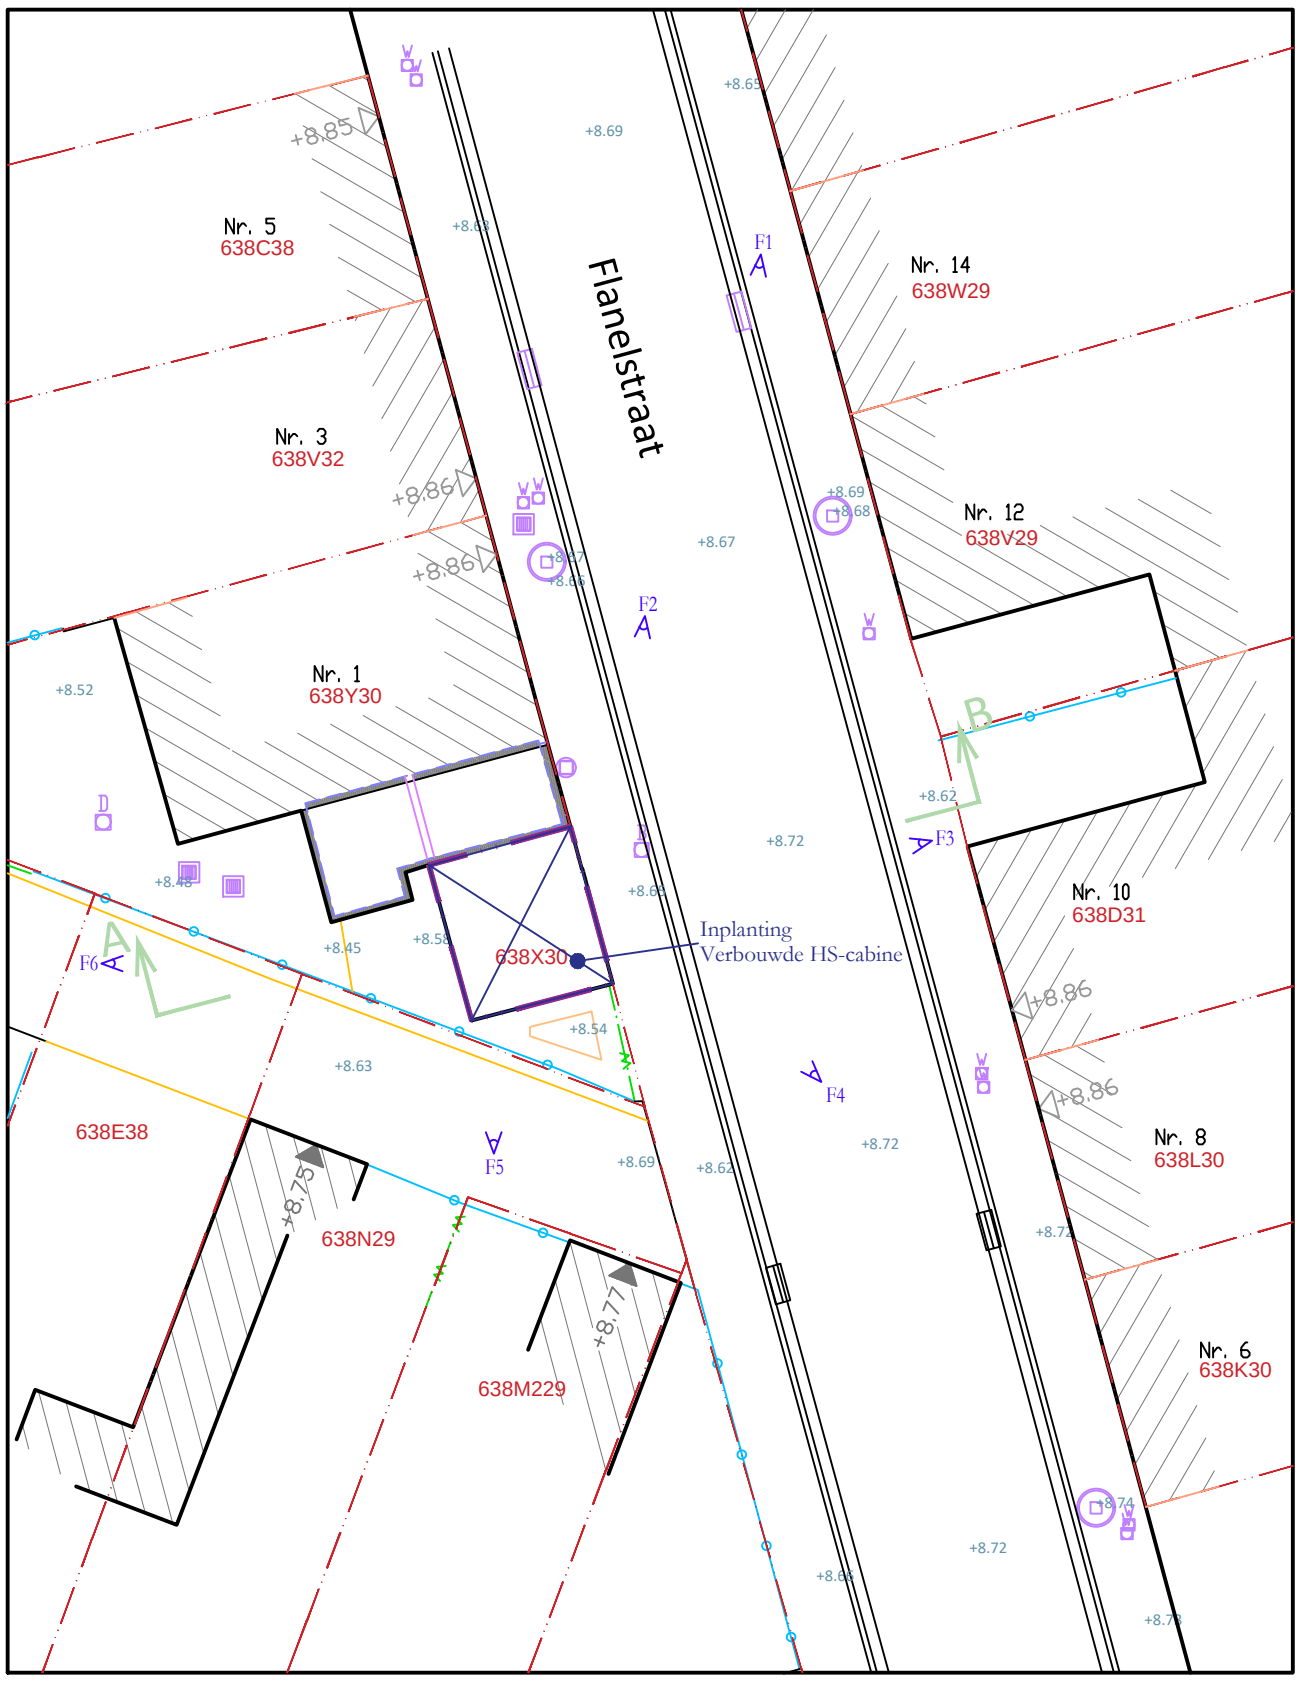

OVERZICHT INPLANTING
VERNIEUWDE TOESTAND

OP SCHAAL 1 / 200

Meetlijn

0 2 4 6 8m

N
W O
Z