


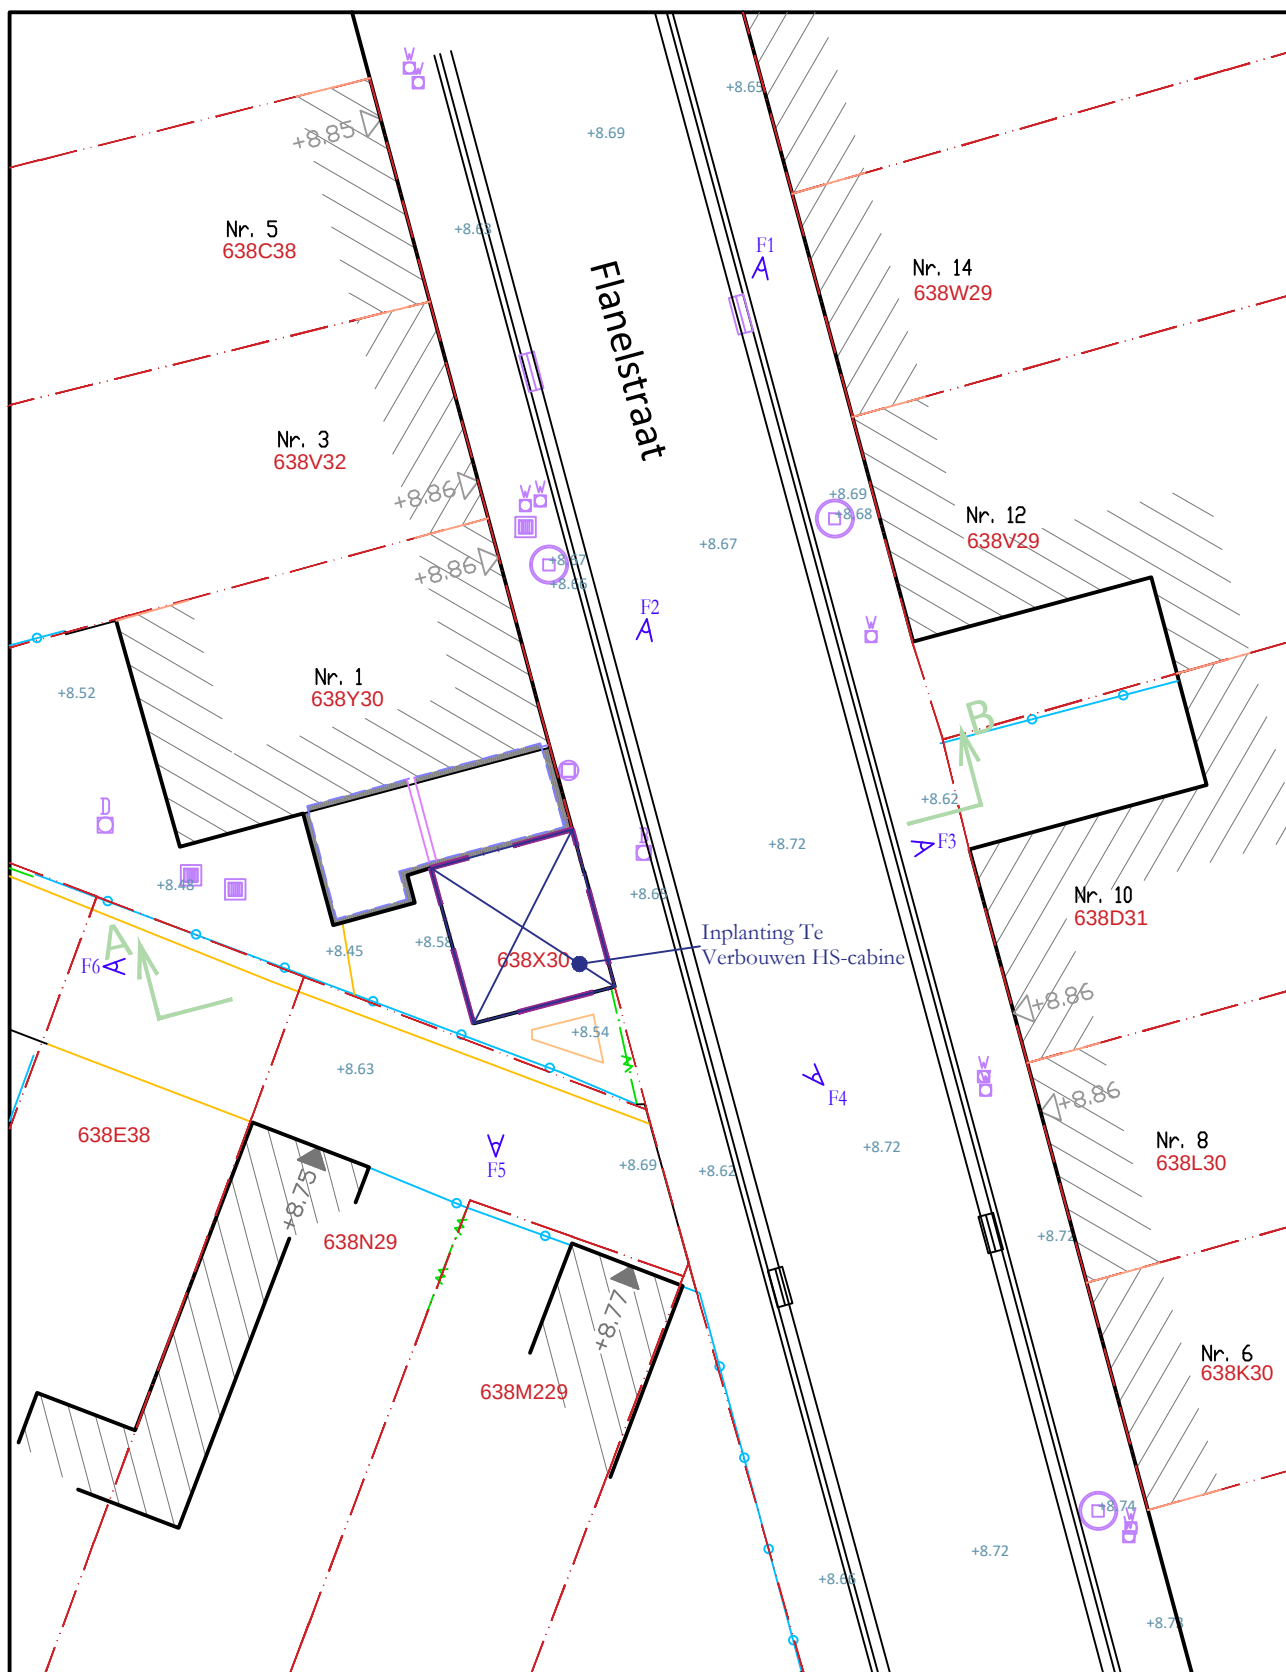

OVERZICHT INPLANTING BESTAANDE TOESTAND

OP SCHAAAL 1 / 200

Meetlijn

