


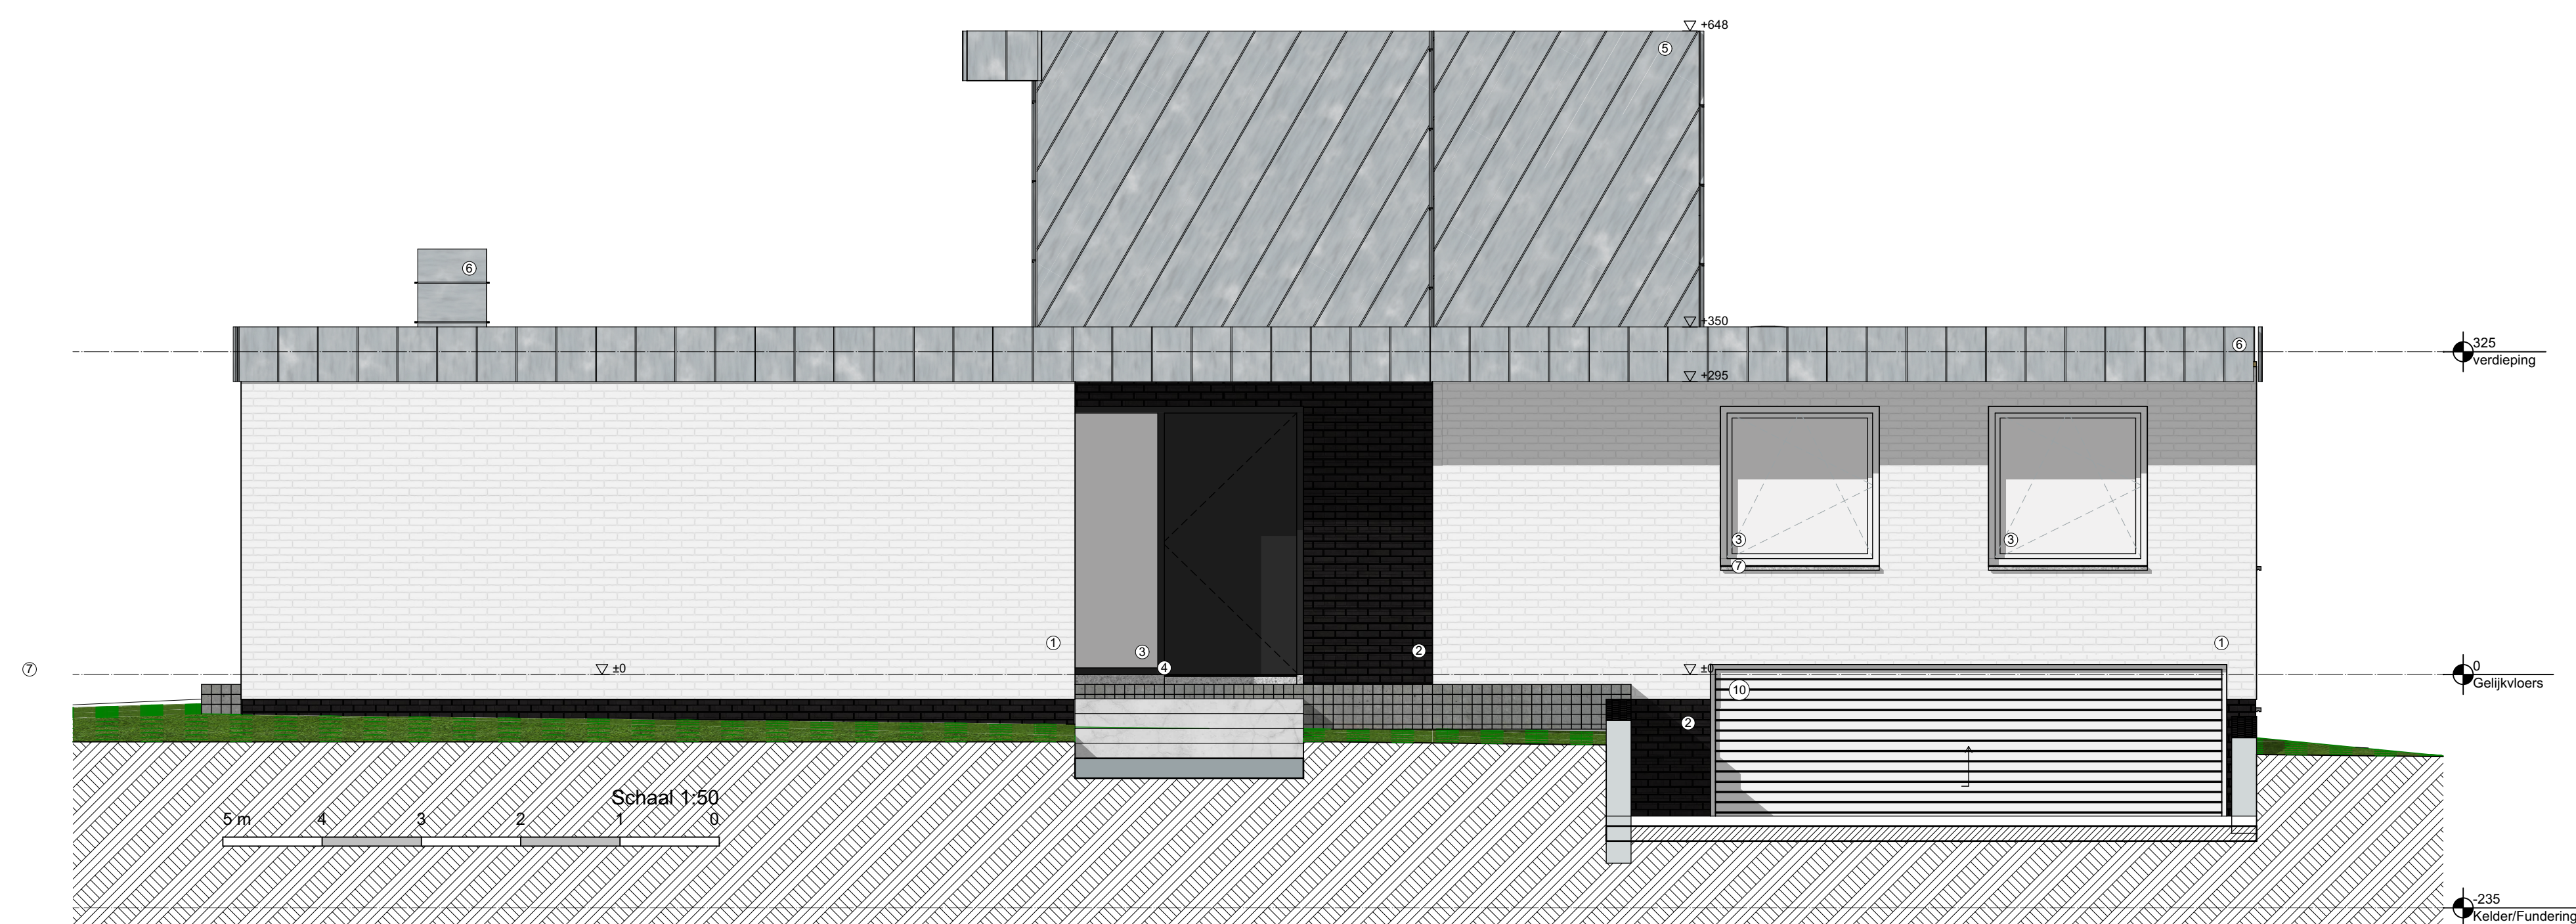

LIGGING : Maaltemeers 23
GEMEENTE : 9052 Zwijnaarde
PROVINCIE : Oost-Vlaanderen
KADASTER : AFd. 24 - Sec. A - Perc. 053/0G0

Brugsevaart 51
9030 Mariakerke
gsm: 09/285 88 13
mail: info@g4a-architecten.be

CLAS
architecten

Go for Architecture
info@g4a.eu
www.g4a.eu

alle aanduidingen ivm funderingen en stabiliteit slechts indicatief en te bevestigen in een stabiliteitsstudie

.....

alle aanduidingen ivm (hellingen van) rioleringen zijn slechts indicatief en te bevestigen bij controle van de mogelijke aansluitingen ter plaatse.
De exacte positie van bestaande riolering is onbekend.

.....

alle maten zijn door de uitvoerders na te kijken.
Gebruikelijke afwijkingen worden aan de architect medegedeeld.

.....

nieuwe funderingen worden aangezet op vaste ondergrond op vooraf diepte. Alle funderingen en werken in hout, staal en beton dienen uitgevoerd te worden volgens stabiliteitsstudie van de ingenieur.

[illegible]

01 |