


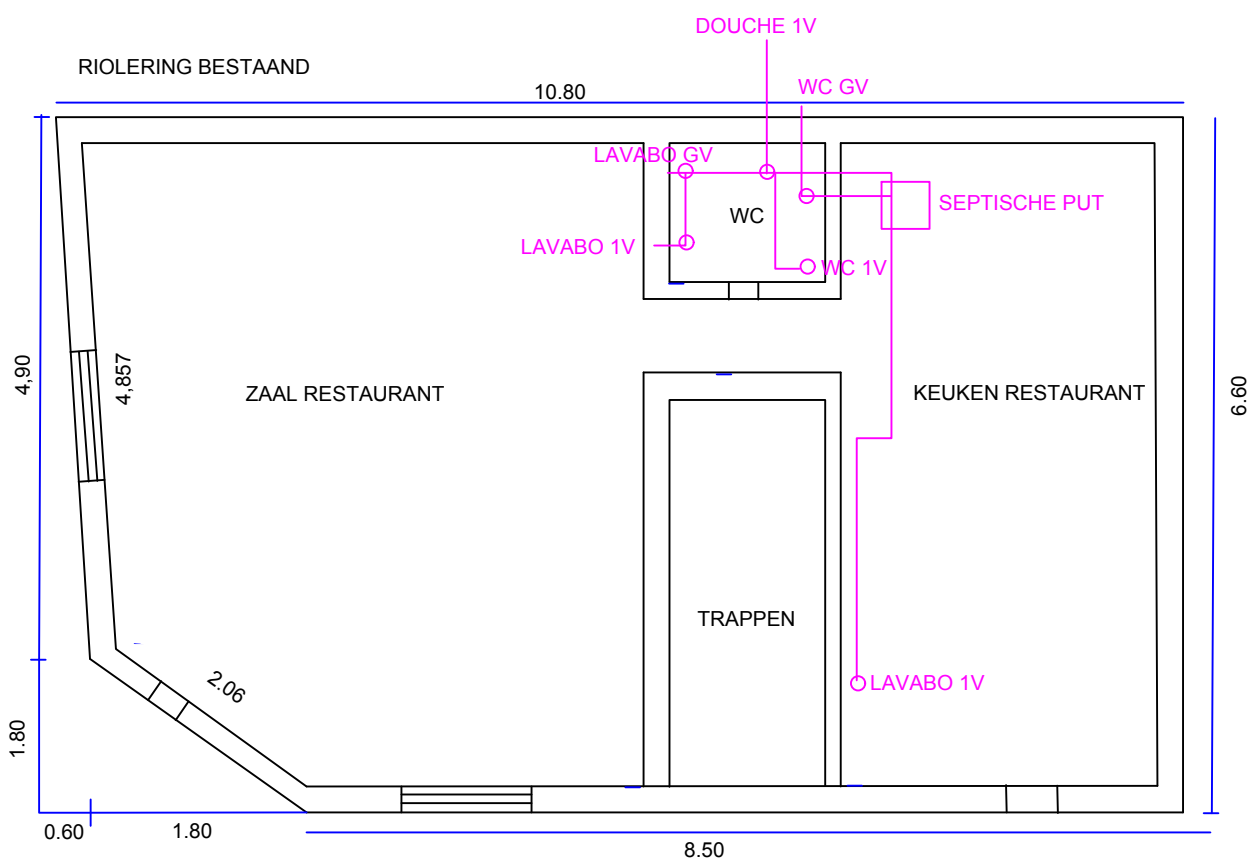

ADRES BOUWPLAATS/KADASTERGEGEVENS: Meulesteedsesteenweg 183
 SOORT PLAN: Rioleringsplan
 TOESTAND: Bestaand
 SCHAAL: 1:100