


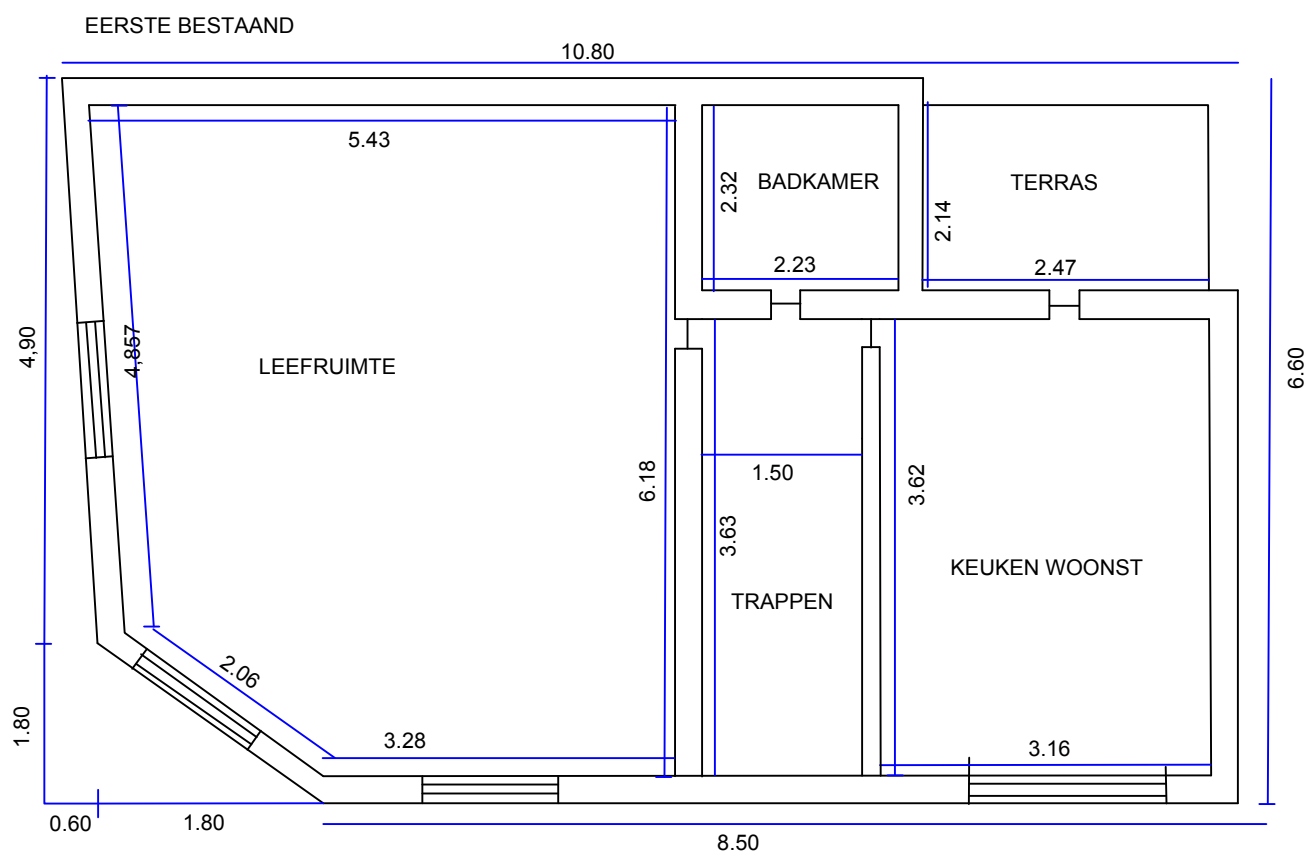

ADRES BOUWPLAATS/KADASTERGEGEVENS: Meulesteedsesteenweg 183
SOORT PLAN: Grondplan eerste verdieping
TOESTAND: Bestaand
SCHAAL: 1:100