


GELIJKVLOERS BESTAAND

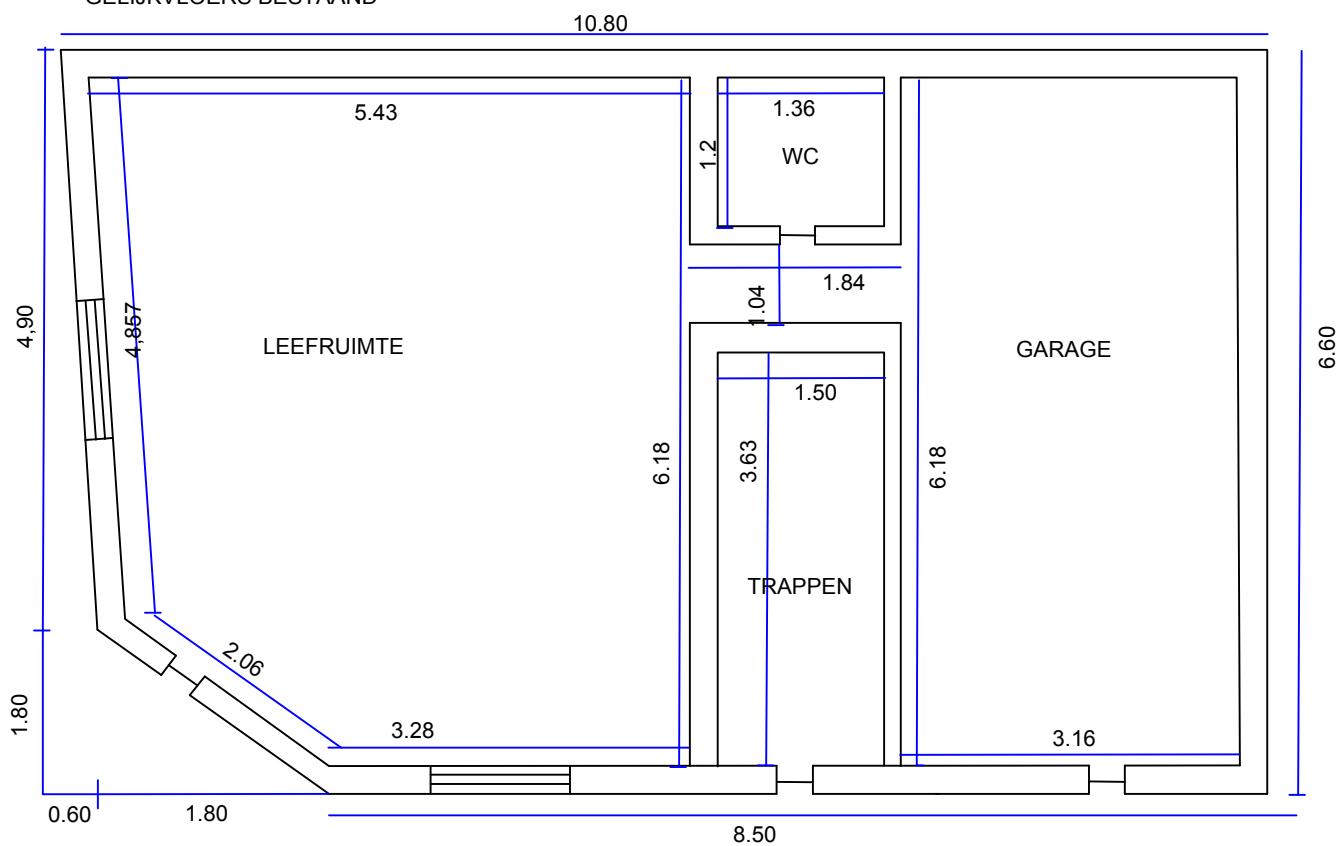

ADRES BOUWPLAATS/KADASTERGEGEVENS: Meulesteedsesteenweg 183

SOORT PLAN: Grondplan Gelijkvloers

TOESTAND: Bestaand

SCHAAL: 1:100