


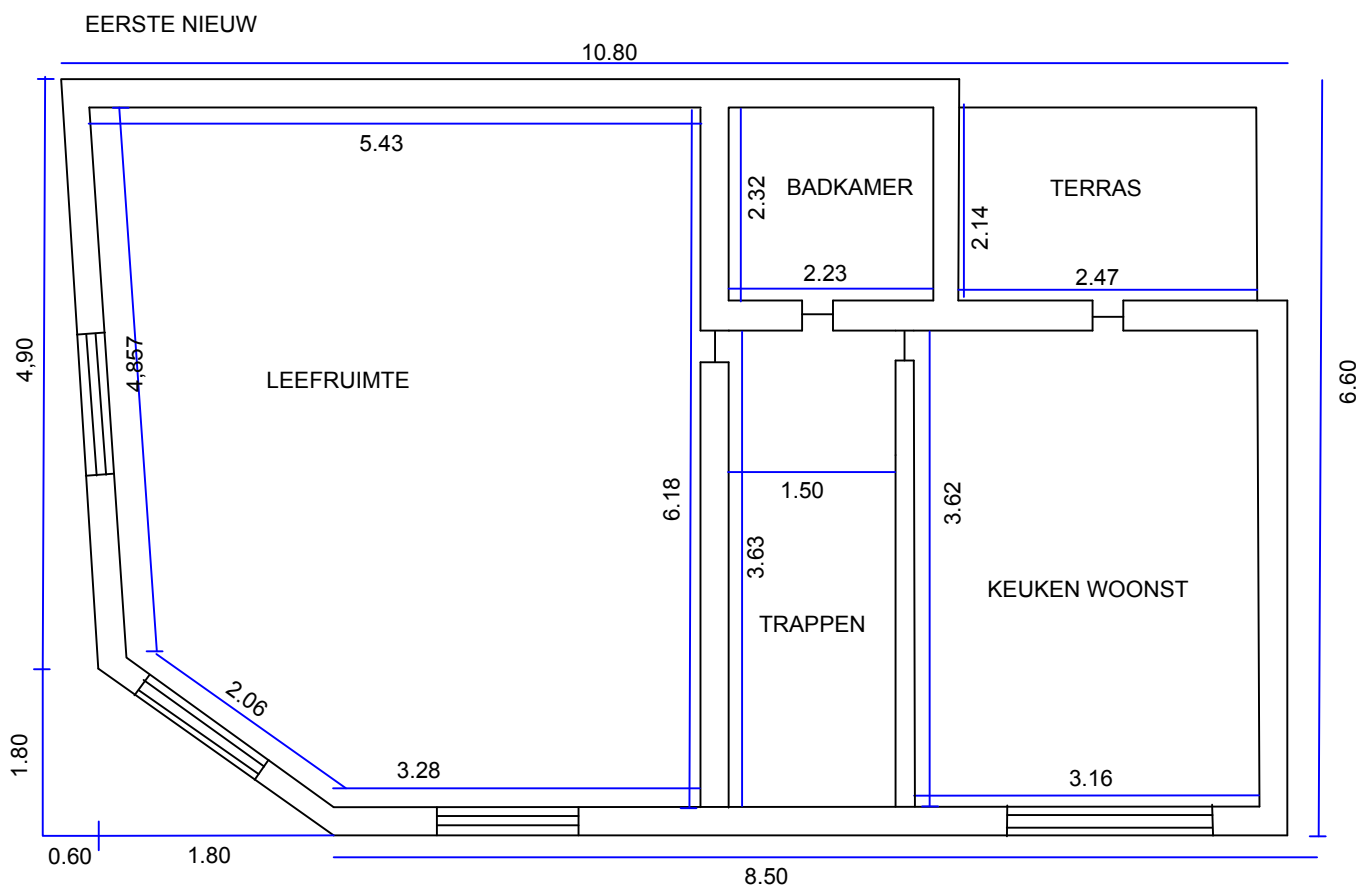

ADRES BOUWPLAATS/KADASTERGEGEVENS: Meulesteedsesteenweg 183
SOORT PLAN: Grondplan eerste verdieping
TOESTAND: Nieuw
SCHAAL: 1:100

**ZIE BIJZONDERE
VOORWAARDE(N)**