


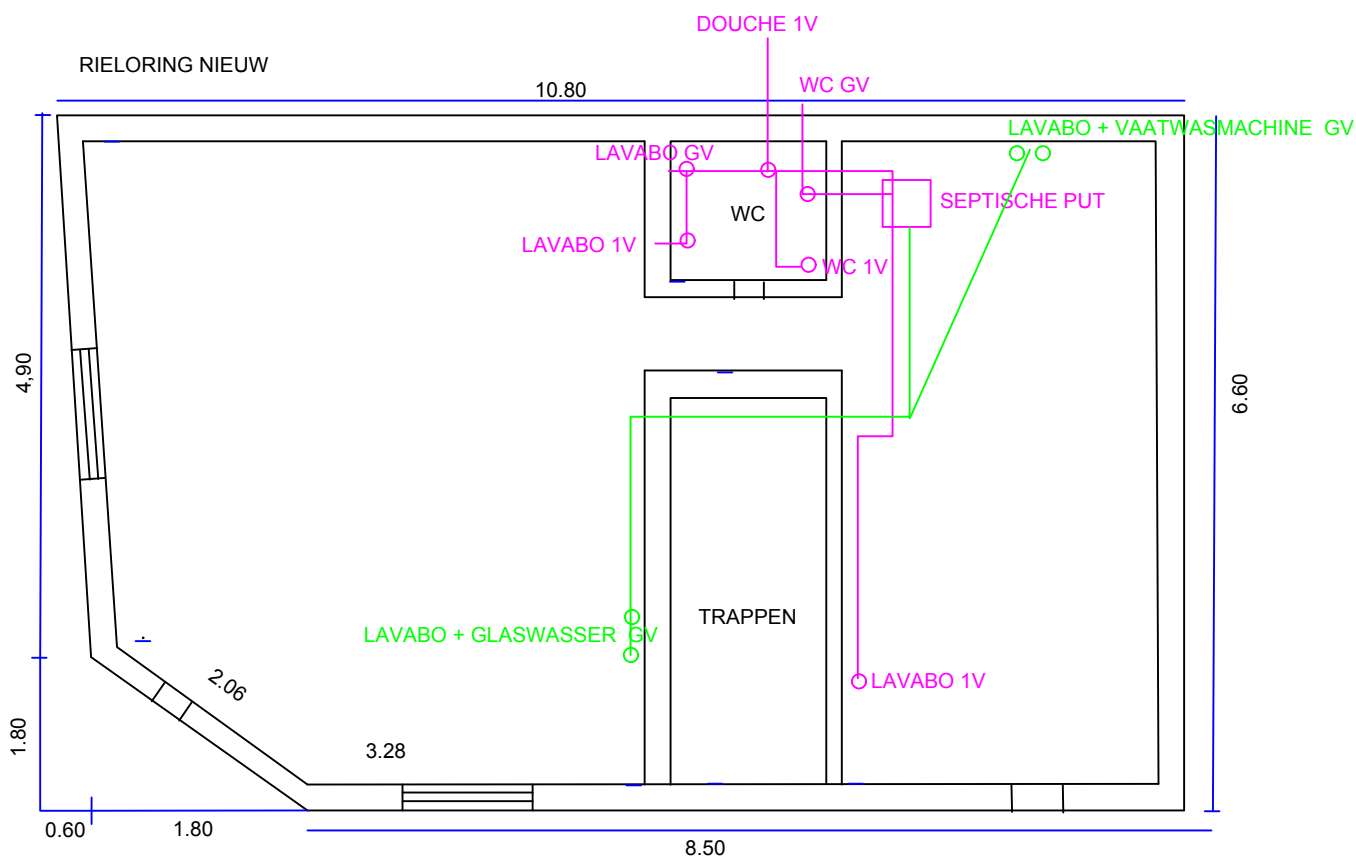

ADRES BOUWPLAATS/KADASTERGEGEVENS: Meulesteedsesteenweg 183
 SOORT PLAN: Rieteringsplan
 TOESTAND: Nieuw
 SCHAAL: 1:100

**ZIE BIJZONDERE
VOORWAARDE(N)**