


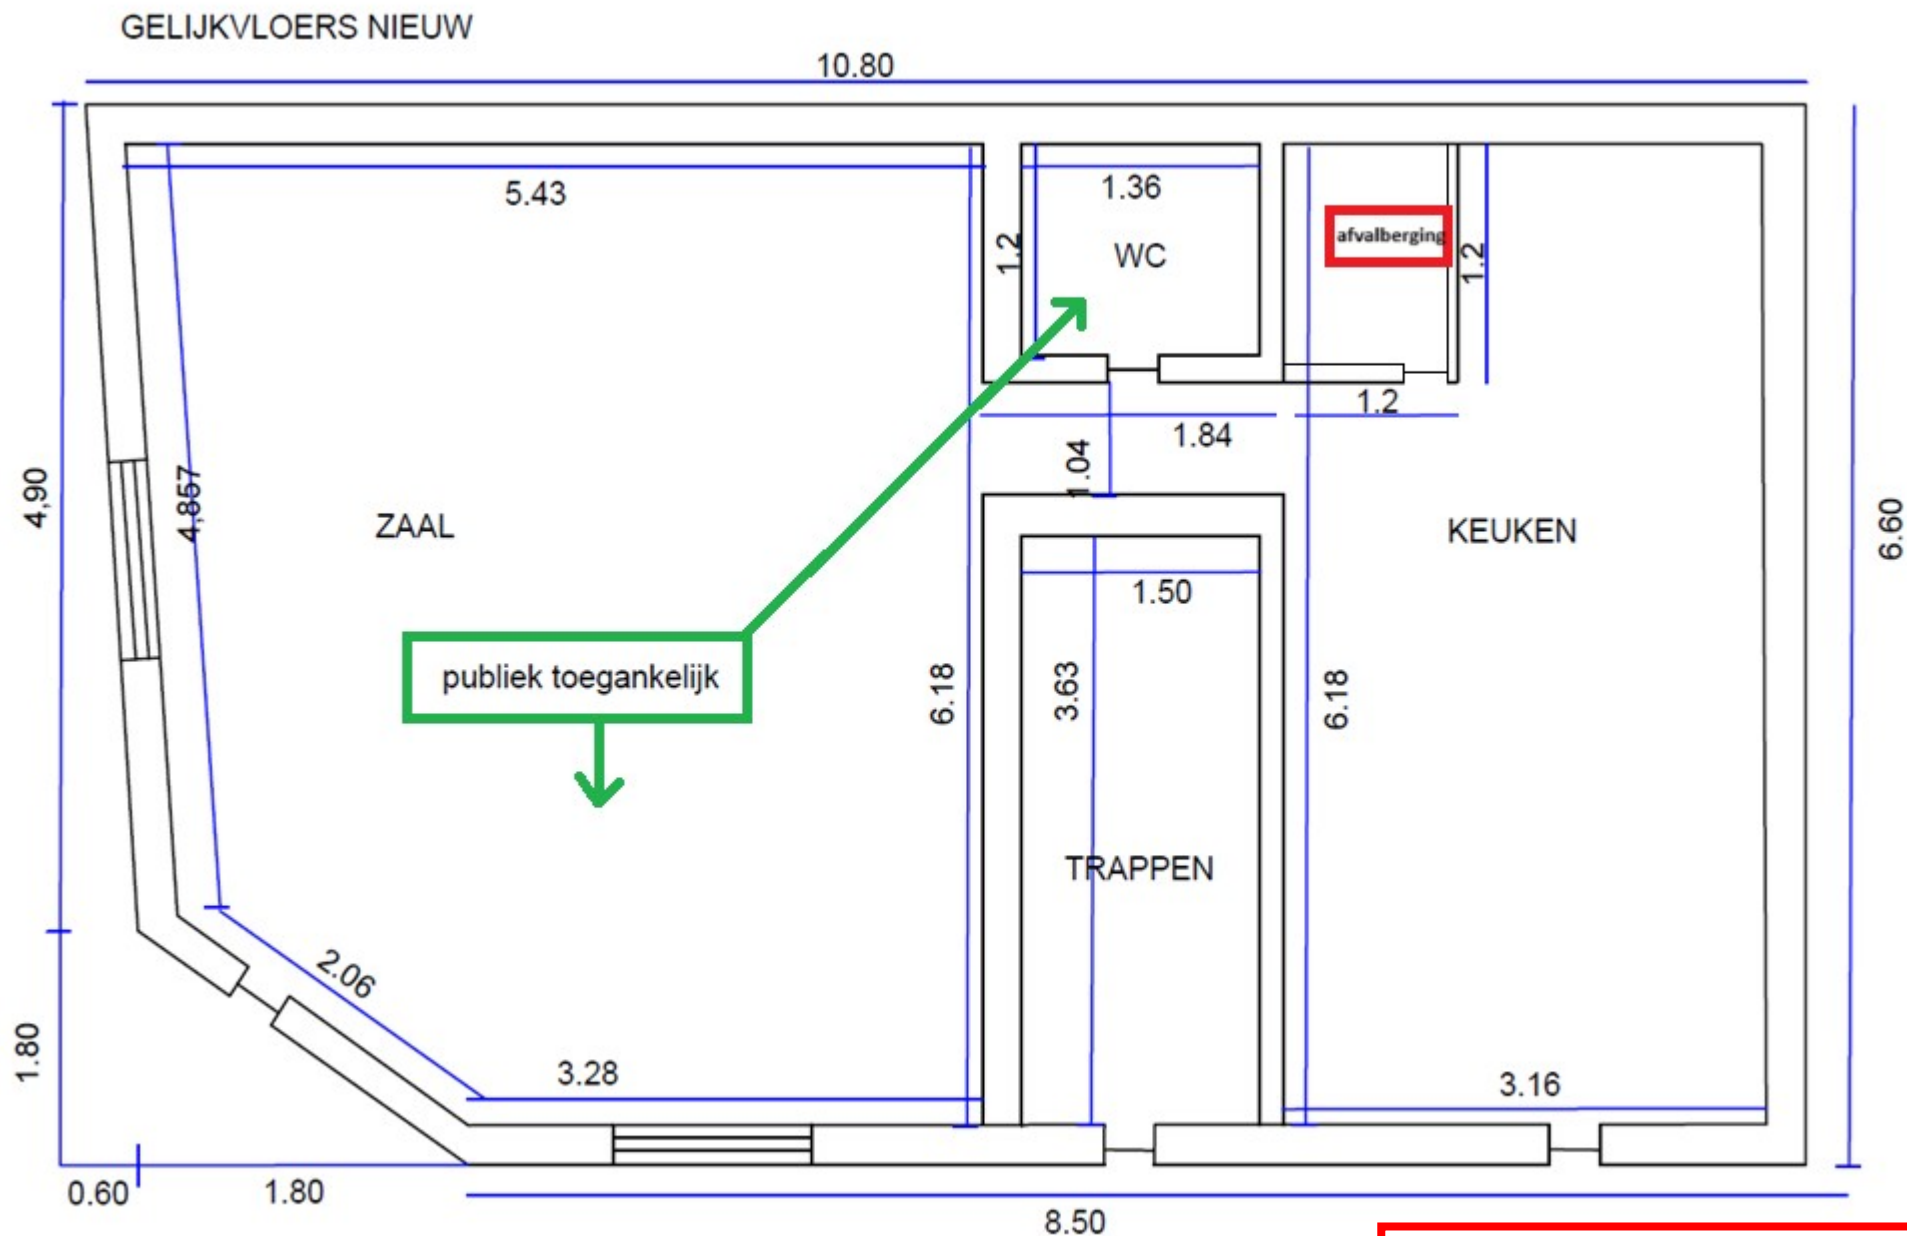

ADRES BOUWPLAATS/KADASTERGEGEVENS: Meulestedsesteenweg 183
SOORT PLAN: Grondplan Gelijkvloers
TOESTAND: Nieuw
SCHAAL: 1:100

**ZIE BIJZONDERE
VOORWAARDE(N)**