


SNEDENIEUW

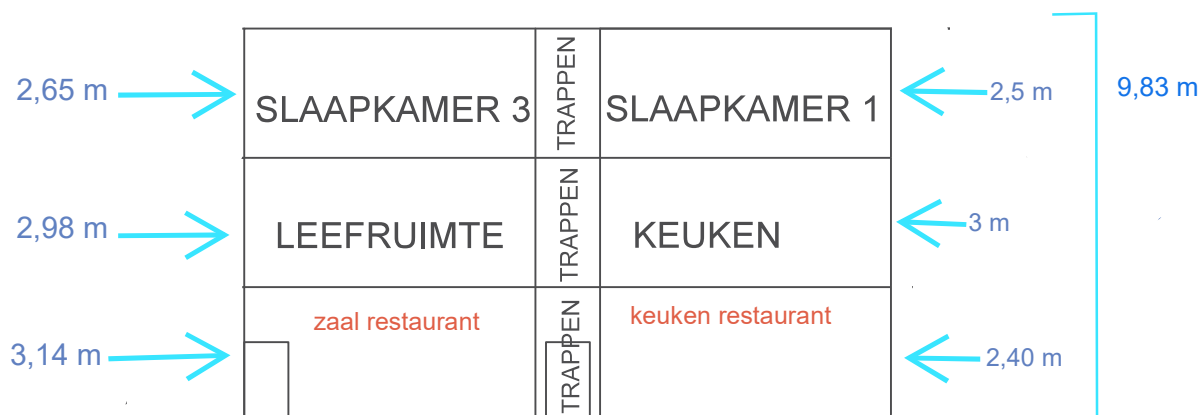

ADRES BOUWPLAATS/KADASTERGEGEVENS: Meulestedsesteenweg 183
 SOORT PLAN: Snede
 TOESTAND: Nieuw
 SCHAAL: 1:100

**ZIE BIJZONDERE
VOORWAARDE(N)**