


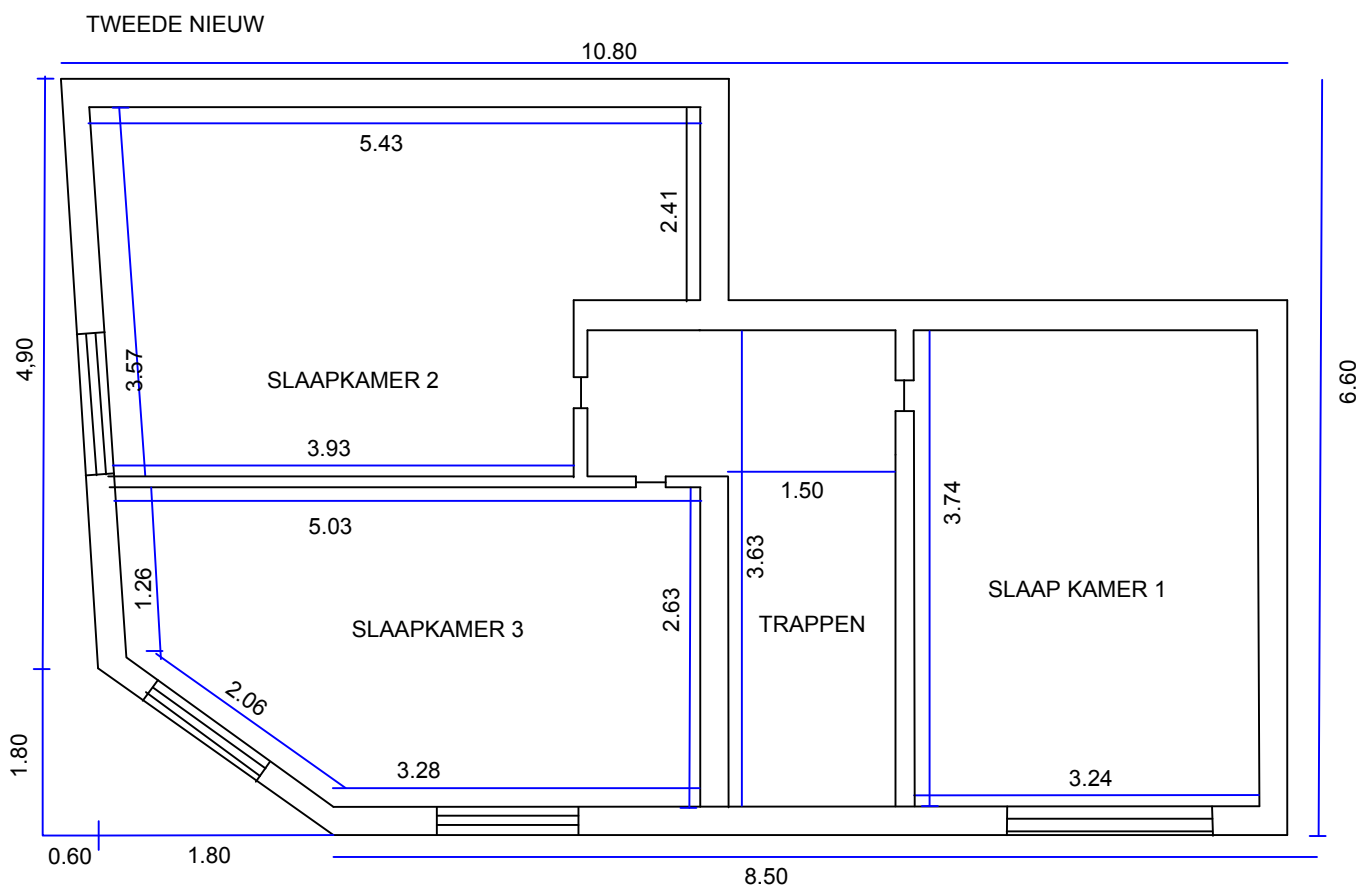

ADRES BOUWPLAATS/KADASTERGEGEVENS: Meulesteedsesteenweg 183

SOORT PLAN: Grondplan tweede verdieping

TOESTAND: Nieuw

SCHAAL: 1:100

**ZIE BIJZONDERE
VOORWAARDE(N)**