


ZIE BIJZONDERE
VOORWAARDE(N)

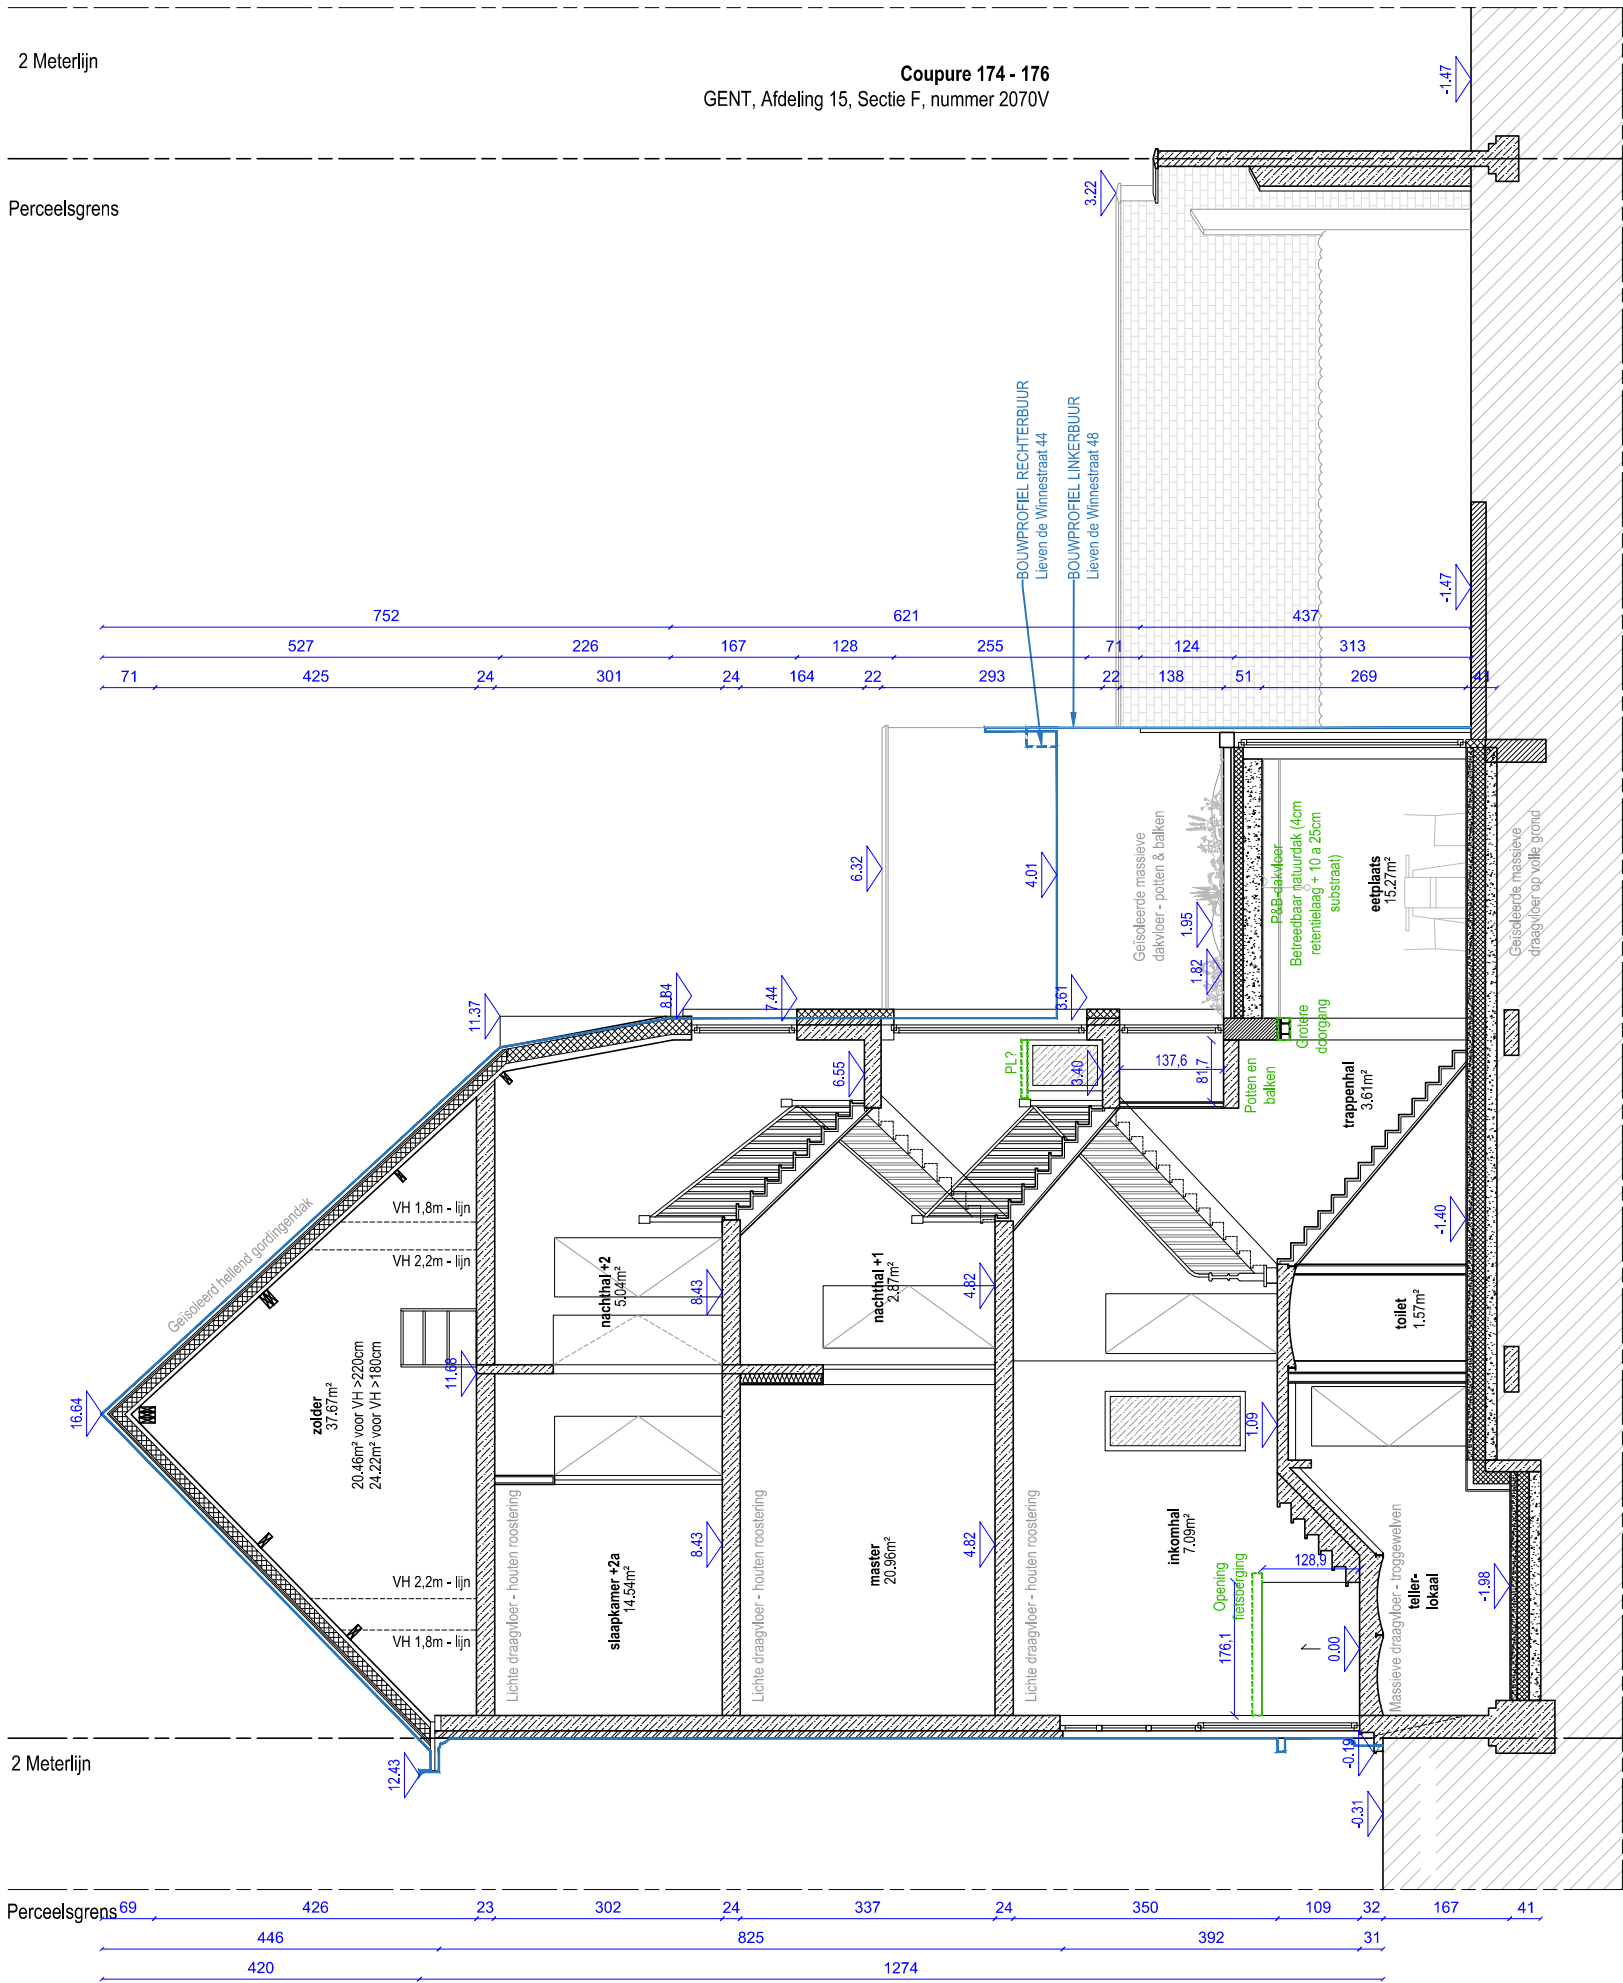

BESTAANDE FUNDERING EN
RIOLINGSNET NIET GEKEND
EN VERONDERSTELD GETEKEND

Onduidelijkheden, onvolledigheden, tegenstrijdigheden op en tussen de documenten opgesteld door de studiebureaus, de andere voorschriften, de richtlijnen van de fabrikant, de regels der kunst dienen opgemerkt en gemeld te worden aan het bestuur. Alle documenten, maten, passen en hoeveelheden dienen gecontroleerd te worden vooraf en tijdens de werken. Alle documenten samen vormen het uitvoeringsdossier.

MARGE.	ARCHITECT	BOUWHEER	PROJECT	PLANTITEL EN TOESTAND	schaal 1:100	meeteenheid cm
	MARGE architecten bv	Glenn Leboeuf	Verbouwing van een bestaande	Nieuwe toestand	bladformaat A3	fase BA
	Sassevaartstraat 46/209,	en Janne Thys	burgerwoning	Snede BB'		
	9000 Gent	Lieven De Winnestraat 46	GENT, afdeling 15, sectie F,		datum 06/05/2025	planBA_LWSG_S_N_B
	+32 9 311 53 66	9000 Gent	nummer 2036N2			
	info@margeprojecten.be					