


ZIE BIJZONDERE
VOORWAARDE(N)

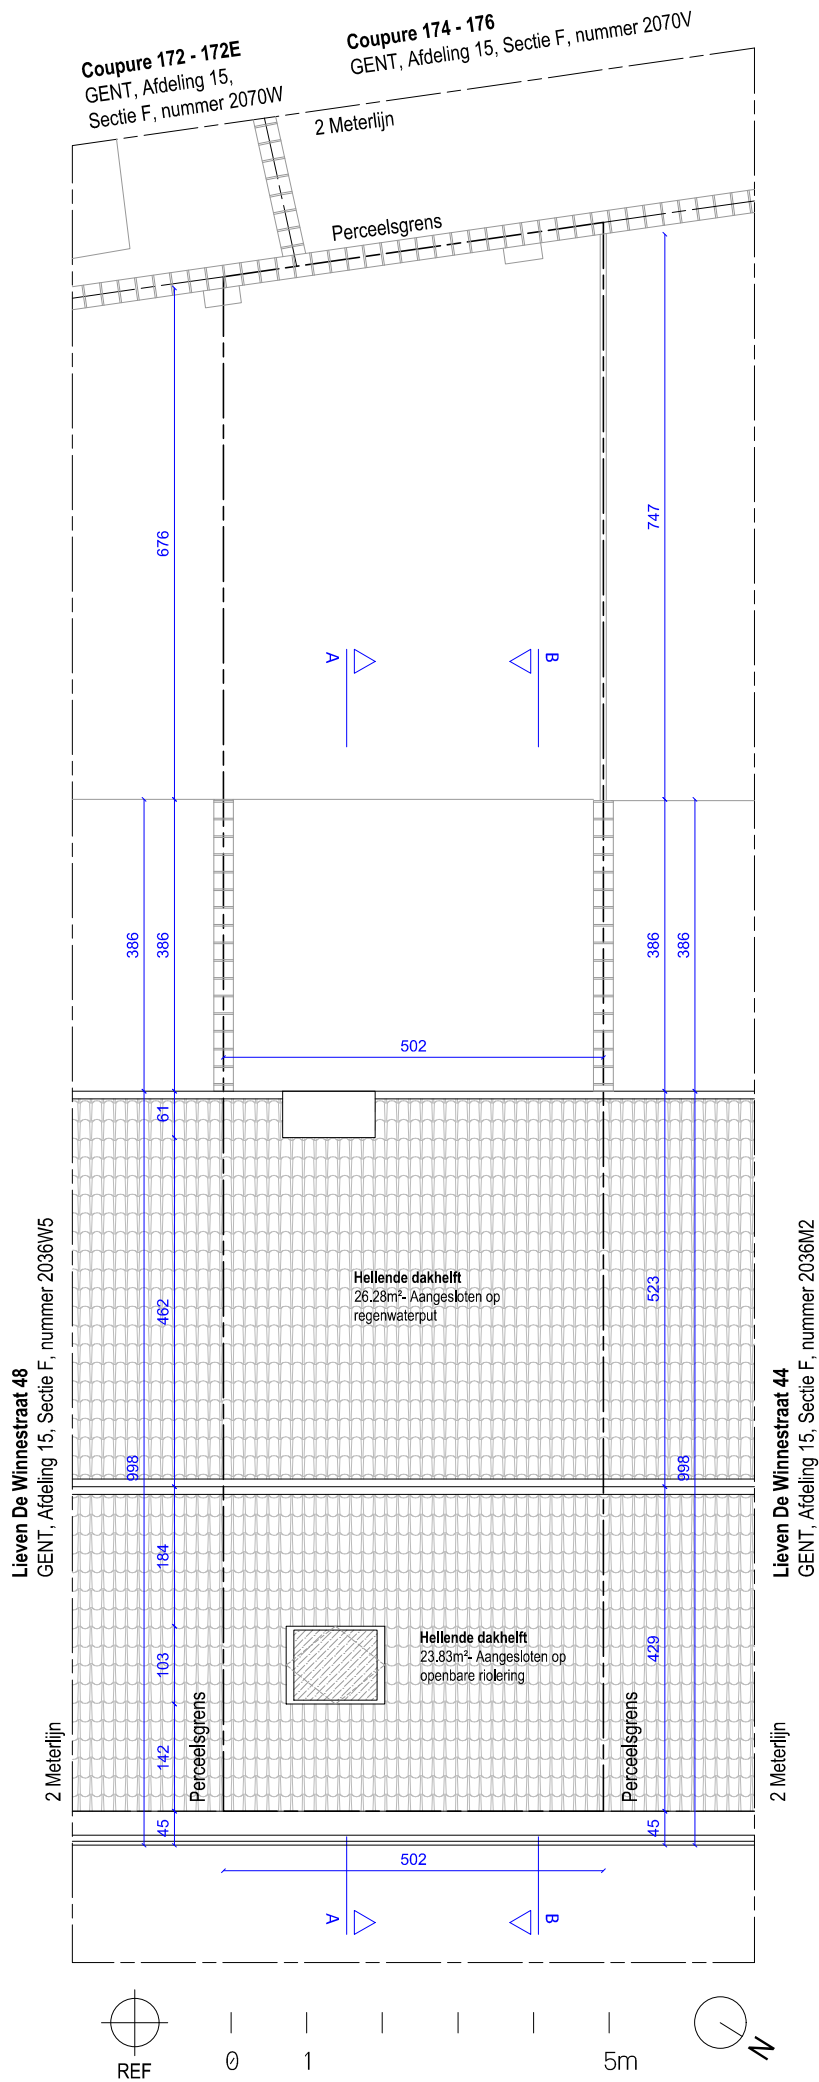

AAN HET DAK VAN HET HOOFDVOLUME DOEN ZICH
GEEN WIJZIGINGEN VOOR - GEEN ONDERDEEL VAN
HET DOSSIER