


**ZIE BIJZONDERE
VOORWAARDE(N)**

BESTAANDE FUNDERING EN
RIOLERINGSNET NIET GEKEND
EN VERONDERSTELD GETEKEND

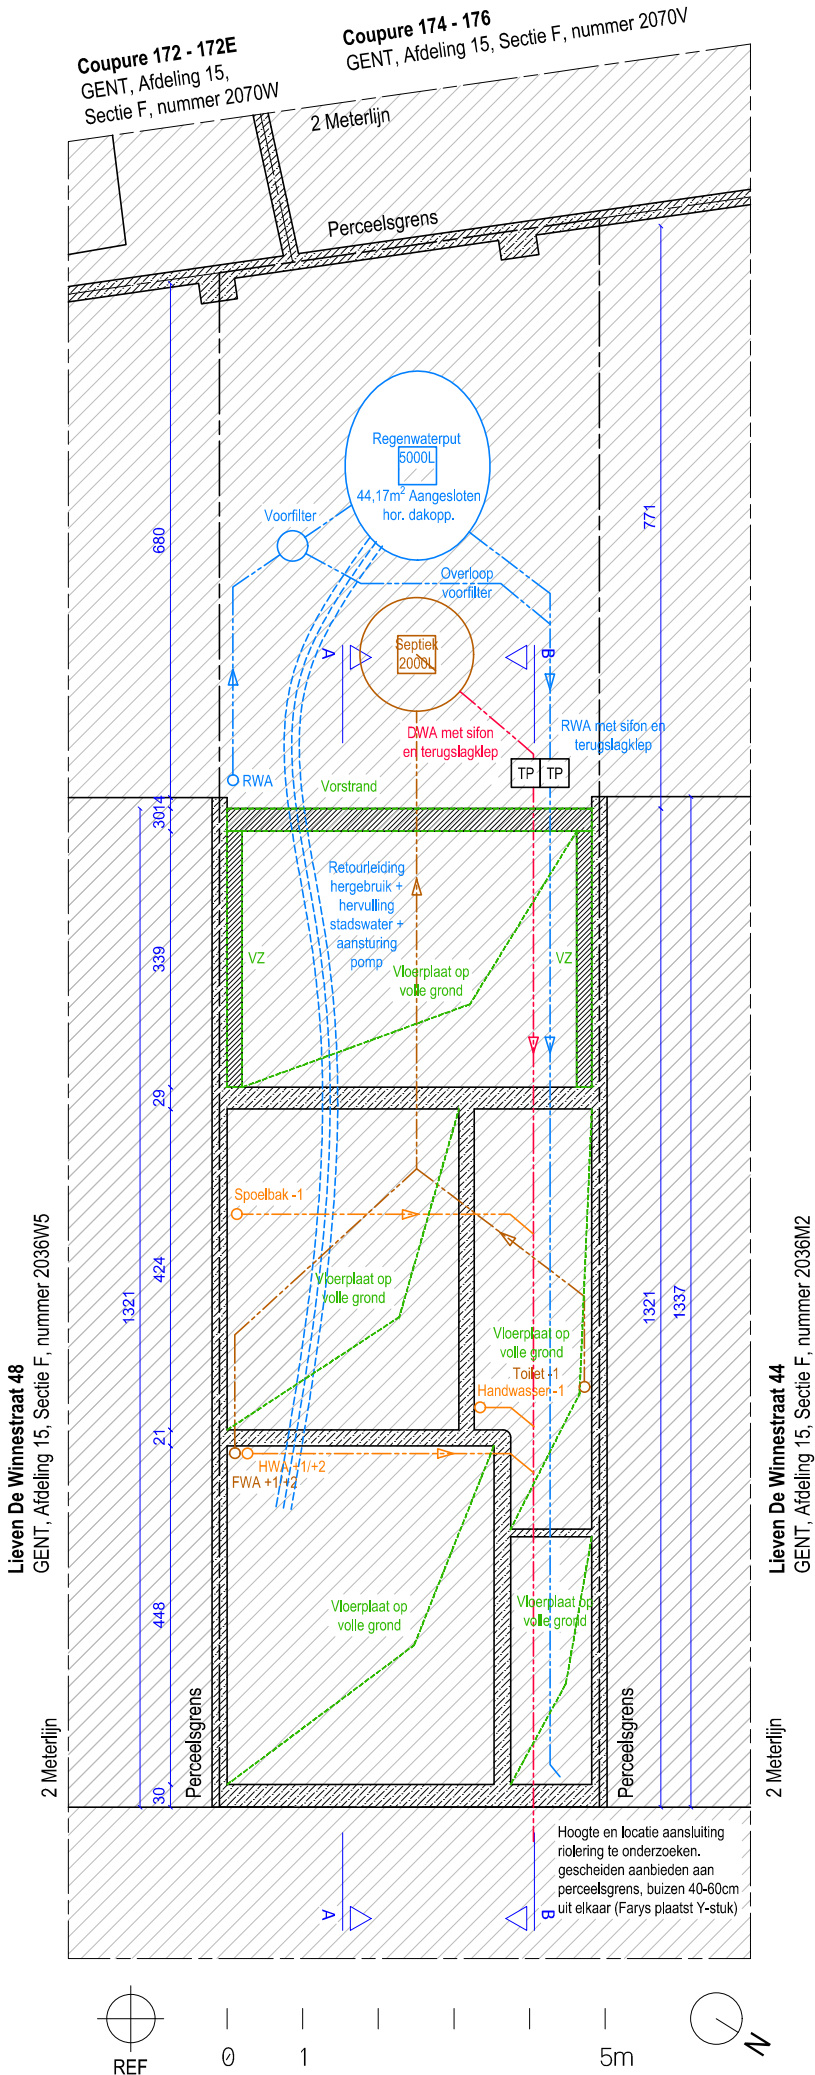

Onduidelijkheden, onvolledigheden, tegenstrijdigheden op en tussen de documenten opgesteld door de studie bureaus, de andere voorschriften, de richtlijnen van de fabrikant, de regels der kunst dienen opgemerkt en gemeld te worden aan het bestuur. Alle documenten, maten, passen en hoeveelheden dienen gecontroleerd te worden vooraf en tijdens de werken. Alle documenten samen vormen het uitvoeringsdossier.

MARGE. **ARCHITECT**
MARGE architecten bv
Sassevaartstraat 46/209,
9000 Gent
+32 9 311 53 66
info@margeprojecten.be

BOUWHEER
Glenn Leboeuf
en Janne Thys
Lieven De Winnestraat 46
9000 Gent

PROJECT
Verbouwing van een bestaande
burgerwoning
GENT, afdeling 15, sectie F,
nummer 2036N2

PLANTITEL EN TOESTAND

Nieuwe toestand

Funderings- en rioleringsplan

schaal 1:100 meeteenheid cm

bladformaat A3 fase BA

datum 06/05/2025 planBA LWSG P N FUNI