


ZIE BIJZONDERE
VOORWAARDE(N)

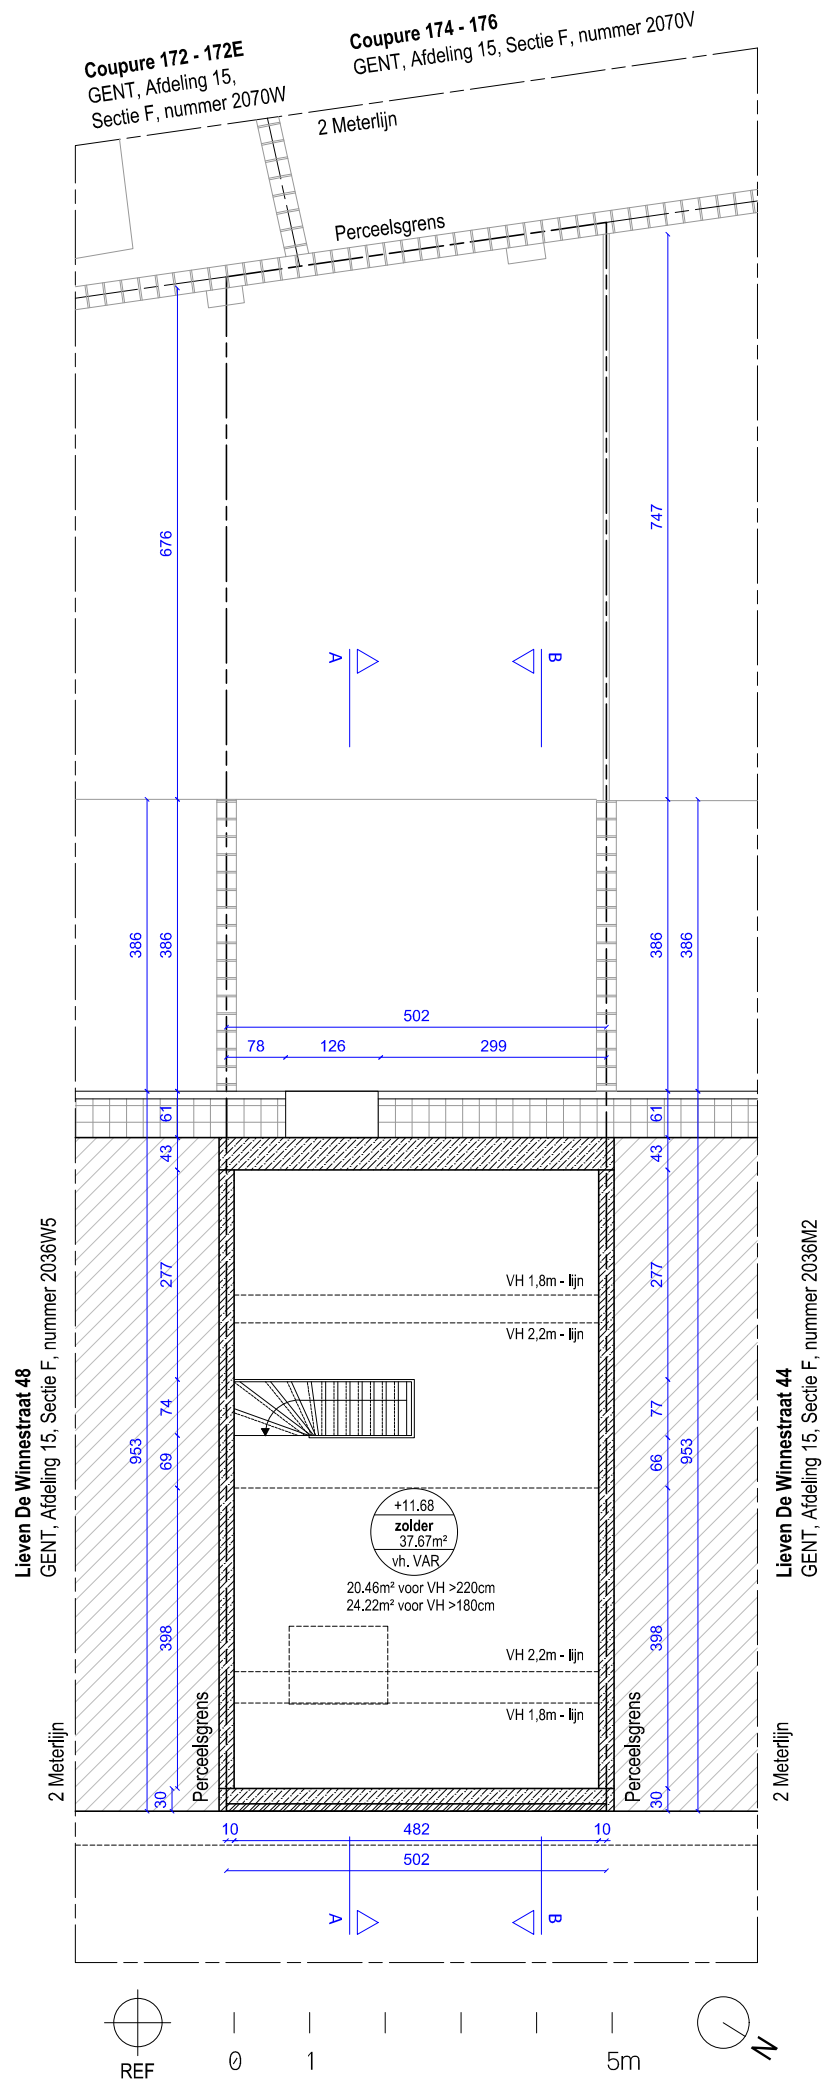

OP DEZE VERDIEPING DOEN ZICH GEEN WIJZIGINGEN
VOOR - GEEN ONDERDEEL VAN HET DOSSIER

Onduidelijkheden, onvolledigheden, tegenstrijdigheden op en tussen de documenten opgesteld door de studie bureaus, de andere voorschriften, de richtlijnen van de fabrikant, de regels der kunst dienen opgemerkt en gemeld te worden aan het bestuur. Alle documenten, maten, passen en hoeveelheden dienen gecontroleerd te worden vooraf en tijdens de werken. Alle documenten samen vormen het uitvoeringsdossier.

MARGE.	ARCHITECT	BOUWHEER	PROJECT	PLANTITEL EN TOESTAND	schaal 1:100	meeteenheid cm
	MARGE architecten bv	Glenn Leboeuf	Verbouwing van een bestaande	Nieuwe toestand	bladformaat A3	fase BA
	Sassevaartstraat 46/209,	en Janne Thys	burgerwoning	Plan derde verdieping	datum 06/05/2025	planBA_LWSG_P_N +3
	9000 Gent	Lieve De Winnestraat 46	GENT, afdeling 15, sectie F,			

+32 9 311 53 66
info@margeprojecten.be

9000 Gent

nummer 2036N2