


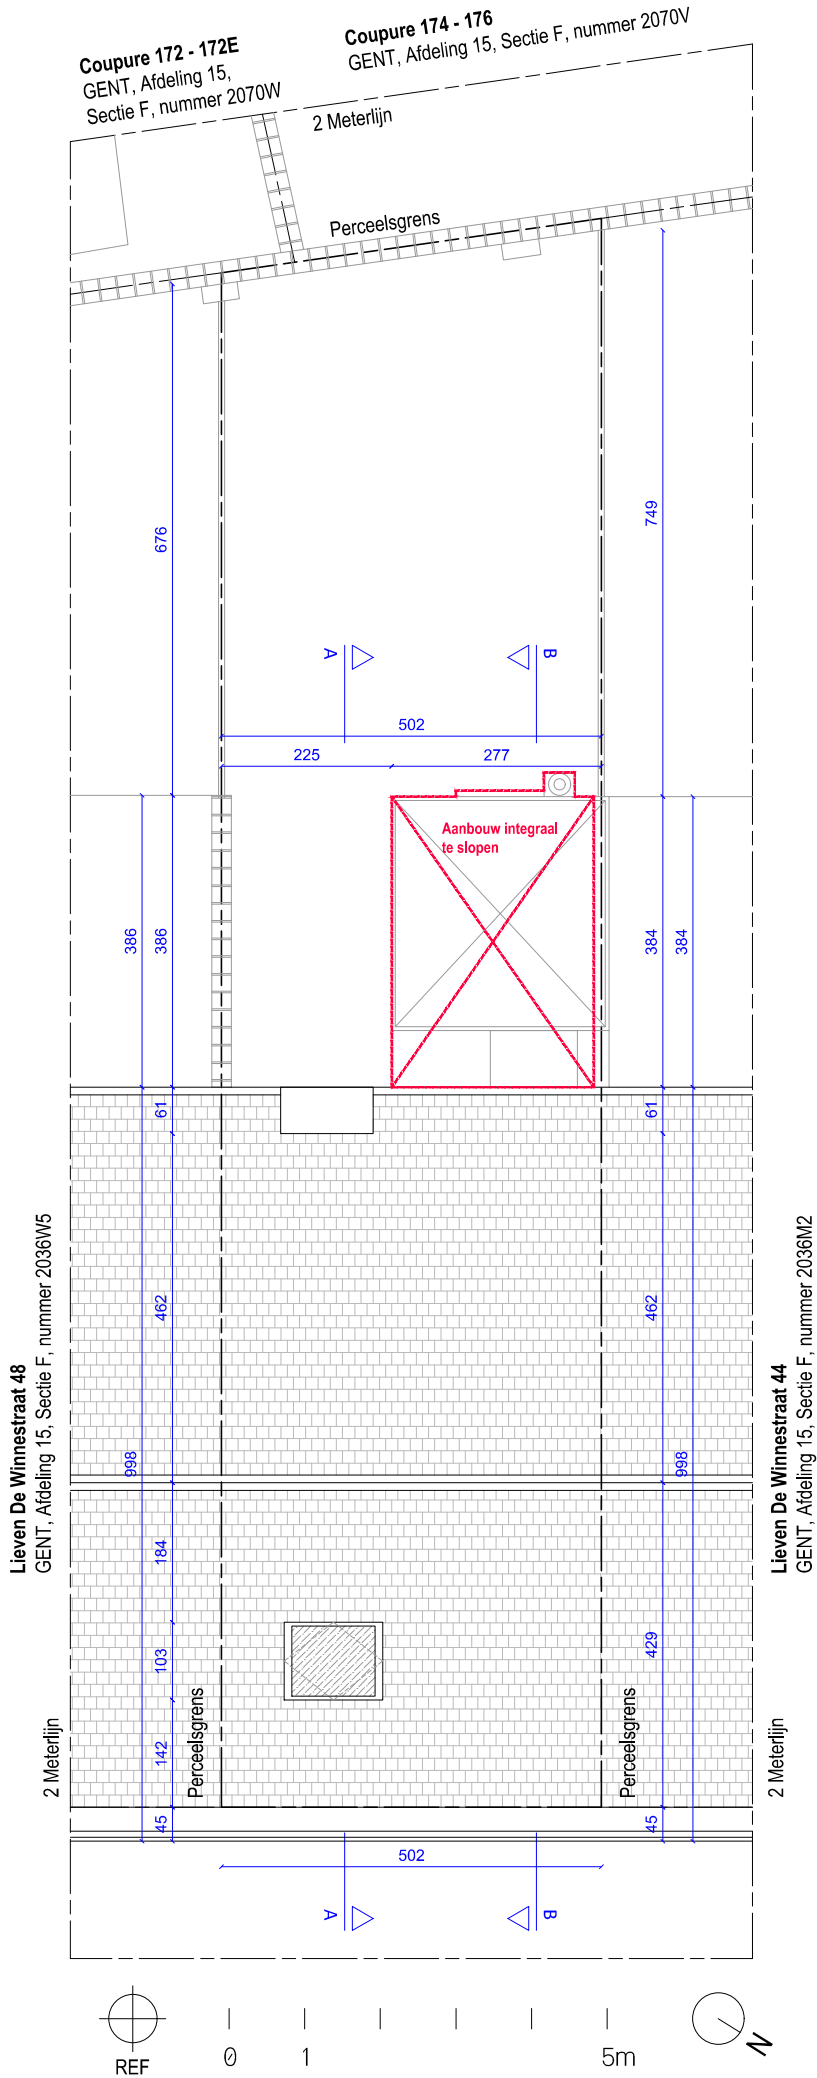

AAN HET DAK VAN HET HOOFVOLUME DOEN ZICH
GEEN WIJZIGINGEN VOOR - GEEN ONDERDEEL VAN
HET DOSSIER

Onduidelijkheden, onvolledigheden, tegenstrijdigheden op en tussen de documenten opgesteld door de studiebureaus, de andere voorschriften, de richtlijnen van de fabrikant, de regels der kunst dienen opgemerkt en gemeld te worden aan het bestuur. Alle documenten, maten, passen en hoeveelheden dienen gecontroleerd te worden vooraf en tijdens de werken. Alle documenten samen vormen het uitvoeringsdossier.

MARGE.	ARCHITECT MARGE architecten bv Sassevaartstraat 46/209, 9000 Gent +32 9 311 53 66 info@margeprojecten.be	BOUWHEER Glenn Leboeuf en Janne Thys Lieven De Winnestraat 46 9000 Gent	PROJECT Verbouwing van een bestaande burgerwoning GENT, afdeling 15, sectie F, nummer 2036N2	PLANTITEL EN TOESTAND Bestaande toestand Dakenplan	schaal 1:100	meeteenheid cm
					bladformaat A3	fase BA
					datum 06/05/2025	planBA_LWSG_P_B_DAK