
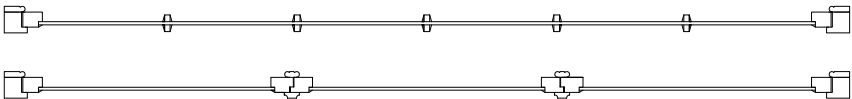


ZIE BIJZONDERE
VOORWAARDE(N)






RG1.1

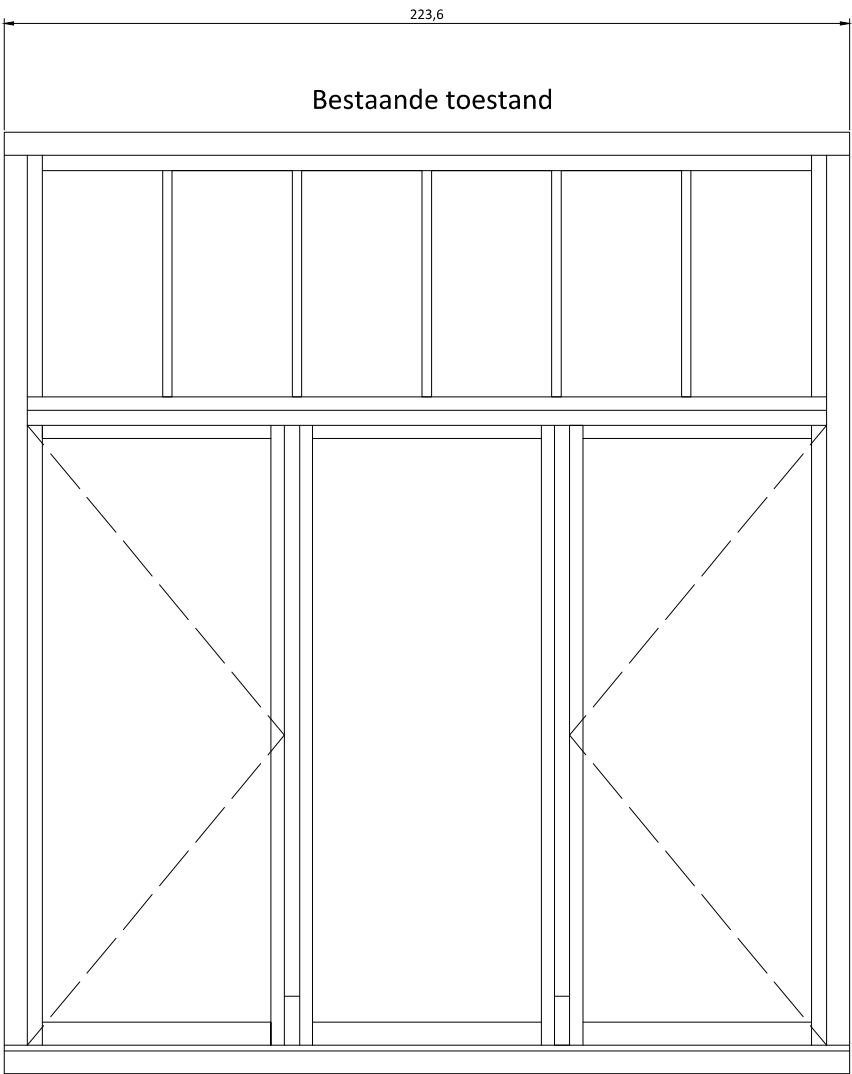

- Algemene principes historisch buitenschrijnwerk**
- Tekeningen aangeleverd door schrijnwerkerij Van De Walle
 - RG0.1 wordt als vast uitgevoerd om het achterliggende vloerpakket te kunnen verhogen zonder impact op het uitzicht van de historische profilering, zoals overeen gekomen met de dienst erfgoed tijdens het plaatsbezoek op 10/02/2025.
 - Alle schrijnwerk wordt vervangen naar historisch model, met aan de buitenzijde dezelfde profilering en dimensies in aanzicht. Het reliëf aan de buitenzijde primeert, eventuele verdikkingen van het kader in functie van draagsterkte van het raamgeheel gebeuren aan de binnenzijde ten opzichte van glas.
 - Alle glas wordt vervangen door performant isolerend glas, max 18mm totale dikte. Het buitenste glasblad wordt steeds uitgevoerd uit getrokken glas met eventuele kleur en textuur cfr. historisch model. De historische mastiek wordt vervangen.
 - **De technische fiches voor de exacte glastypes en monumentenmastiek worden als bijlage toegevoegd aan het dossier.**
 - Er wordt onzichtbare drietrapse sluiting met correcte aansluitbanden voorzien tussen opengaande en vaste delen om correcte bouwtechnische aansluiting cfr. moderne bouwstandaard te verzekeren. Aansluitend wordt de espagnolette aan de binnenzijde vervangen door een kruk die het schrijnwerk in de sluitingen kan klemmen

RG2.3 & RG2.4

Nieuwe toestand
2e verdiep

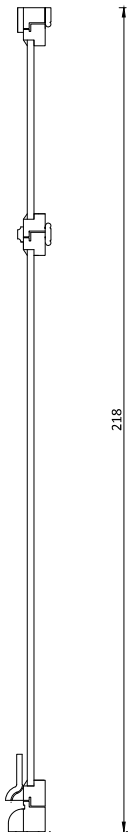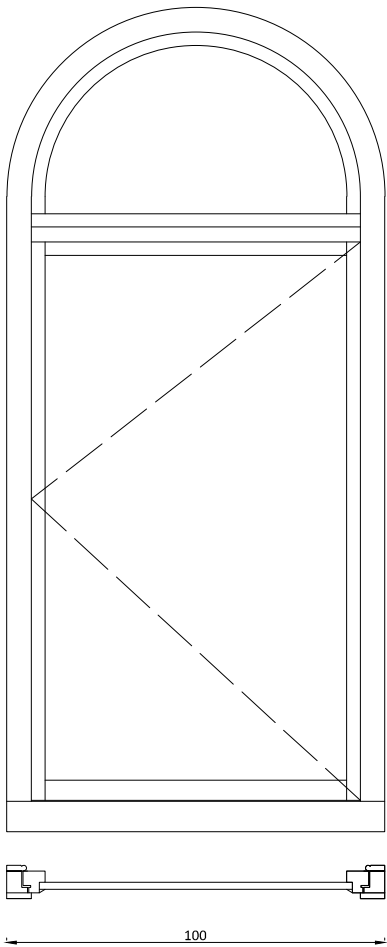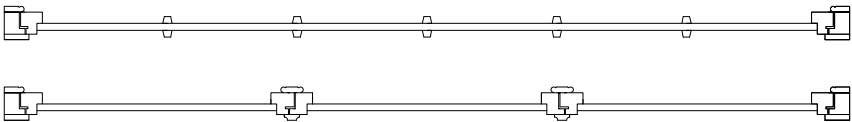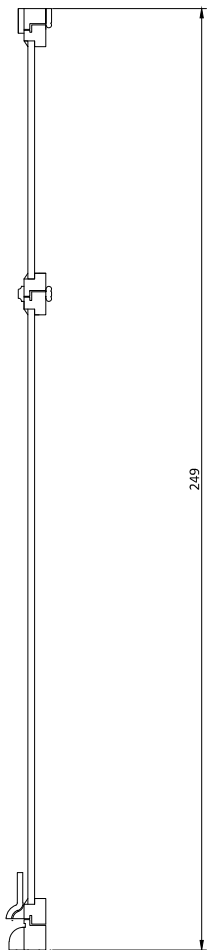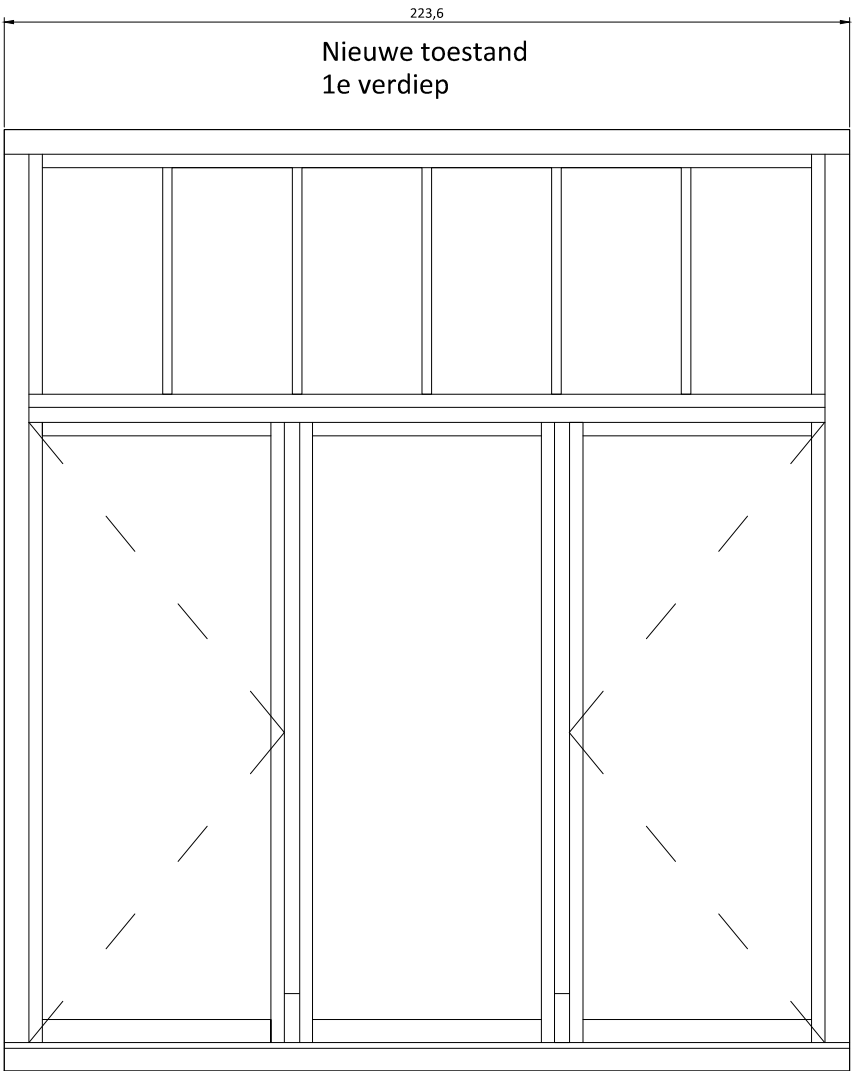

Onduidelijkheden, onvolledigheden, tegenstrijdigheden op en tussen de documenten opgesteld door de studiebureaus, de andere voorschriften, de richtlijnen van de fabrikant, de regels der kunst dienen opgemerkt en gemeld te worden aan het bestuur. Alle documenten, maten, passen en hoeveelheden dienen gecontroleerd te worden vooraf en tijdens de werken. Alle documenten samen vormen het uitvoeringsdossier.

MARGE.	ARCHITECT MARGE architecten bv Sassevaartstraat 46/209, 9000 Gent +32 9 311 53 66 info@margeprojecten.be	BOUWHEER Glenn Leboeuf en Janne Thys Lieven De Winnestraat 46 9000 Gent	PROJECT Verbouwing van een bestaande burgerwoning GENT, afdeling 15, sectie F, nummer 2036N2	PLANTITEL EN TOESTAND Nieuwe toestand - Van De Walle Historisch schrijnwerk voorgevel RG1.1 & RG2.3, RG2.4	schaal 1:20	meeteenheid cm
					bladformaat A3	fase BA
					datum 06/05/2025	plan BA_LWSG_D_BN_SCHR3