


VERNIEUWEN VAN EEN AANBOUW - BOUWAANVRAAG	OPDRACHTGEVERS	AANNEMER - BE 0501 691 126	Opgemaakt op 28-03-2025
Oost-Vlaanderen	Jürgen & Hildegarde Vansteenkiste-Geeraers	Dries Batavia	Schaal 1/100
Boonstede 4	Boonstede 4	Lostraat 116	Formaat A3
9031 Drongen - Gent	9031 Drongen	9920 Lievegem	Maatvoering cm
Kadaster: D1404n2	gsm Hildegarde: 0496 08 73 20	gsm: 0479 30 15 91	
	email: Hildegarde.geeraers@telenet.be	email: Driesbat@Yahoo.com	Blz 1/3

VOORAANZICHT STRAATKANT - BESTAANDE STAAT



VOORAANZICHT STRAATKANT + VERNIEUWDE AANBOUW
HOUTCONSTRUCTIE SKELET
VERANKERD IN BESTAANDE BETONPLAAT

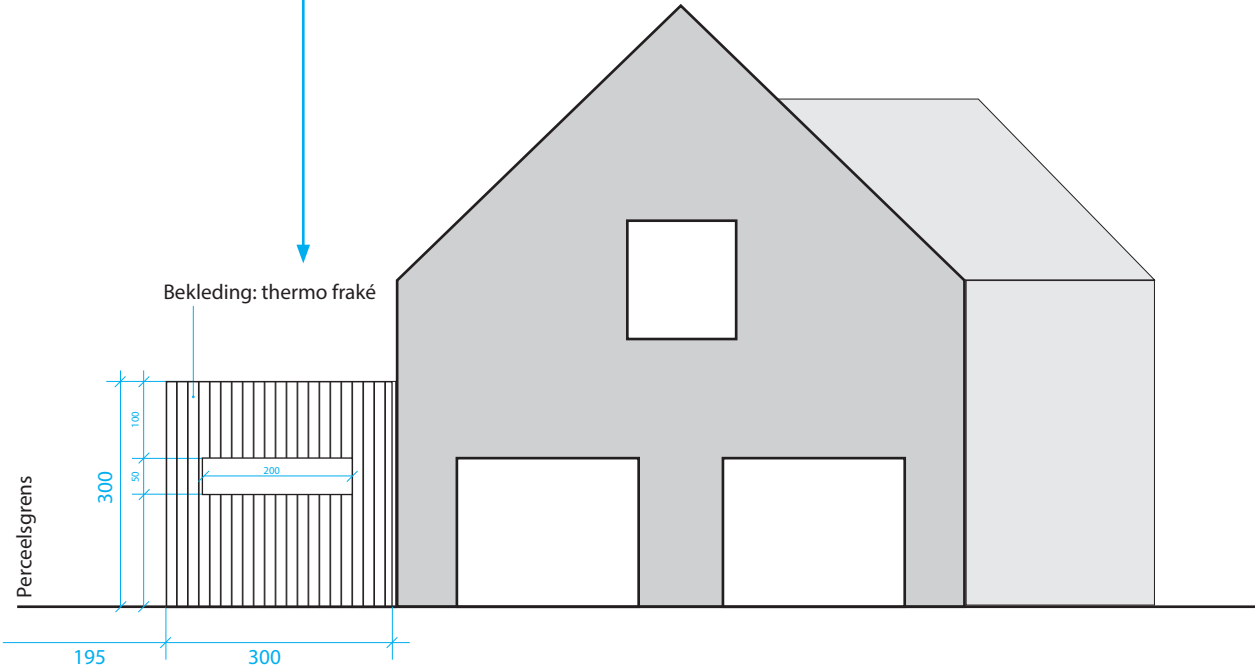


VERNIEUWEN VAN EEN AANBOUW - BOUWAANVRAAG	OPDRACHTGEVERS	AANNEMER - BE 0501 691 126	Opgemaakt op 28-03-2025
Oost-Vlaanderen	Jürgen & Hildegarde Vansteenkiste-Geeraers	Dries Batavia	Schaal 1/100
Boonstede 4	Boonstede 4	Lostraat 116	Formaat A3
9031 Drongen - Gent	9031 Drongen	9920 Lievegem	Maatvoering cm
Kadaster: D1404n2	gsm Hildegarde: 0496 08 73 20	gsm: 0479 30 15 91	
	email: Hildegarde.geeraers@telenet.be	email: Driesbat@Yahoo.com	Blz 2/3

ACHTERAANZICHT TUINKANT




ACHTERAANZICHT TUINKANT + VERNIEUWDE AANBOUW
HOUTCONSTRUCTIE SKELET
VERANKERD IN BESTAANDE BETONPLAAT

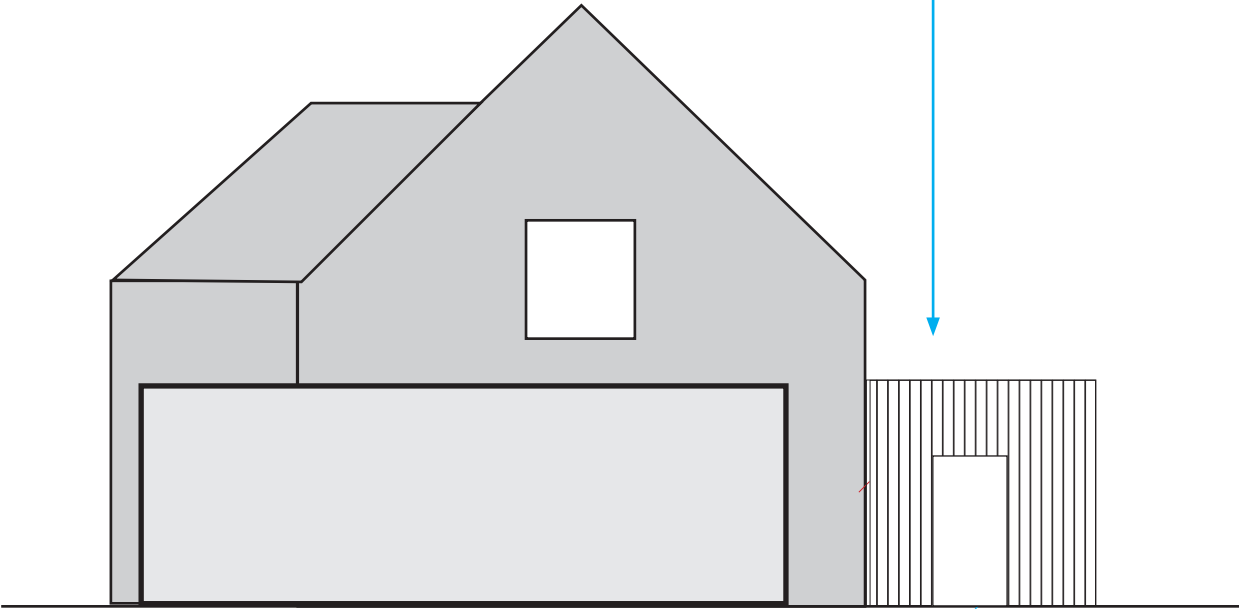


VERNIEUWEN VAN EEN AANBOUW - BOUWAANVRAAG	OPDRACHTGEVERS	AANNEMER - BE 0501 691 126	Opgemaakt op 28-03-2025
Oost-Vlaanderen	Jürgen & Hildegarde Vansteenkiste-Geeraers	Dries Batavia	Schaal 1/100
Boonstede 4	Boonstede 4	Lostraat 116	Formaat A3
9031 Drongen - Gent	9031 Drongen	9920 Lievegem	Maatvoering cm
Kadaster: D1404n2	gsm Hildegarde: 0496 08 73 20	gsm: 0479 30 15 91	
	email: Hildegarde.geeraers@telenet.be	email: Driesbat@Yahoo.com	Blz 3/3



ZIJAANZICHT TUINKANT + VERNIEUWDE AANBOUW
HOUTCONSTRUCTIE SKELET
VERANKERD IN BESTAANDE BETONPLAAT.

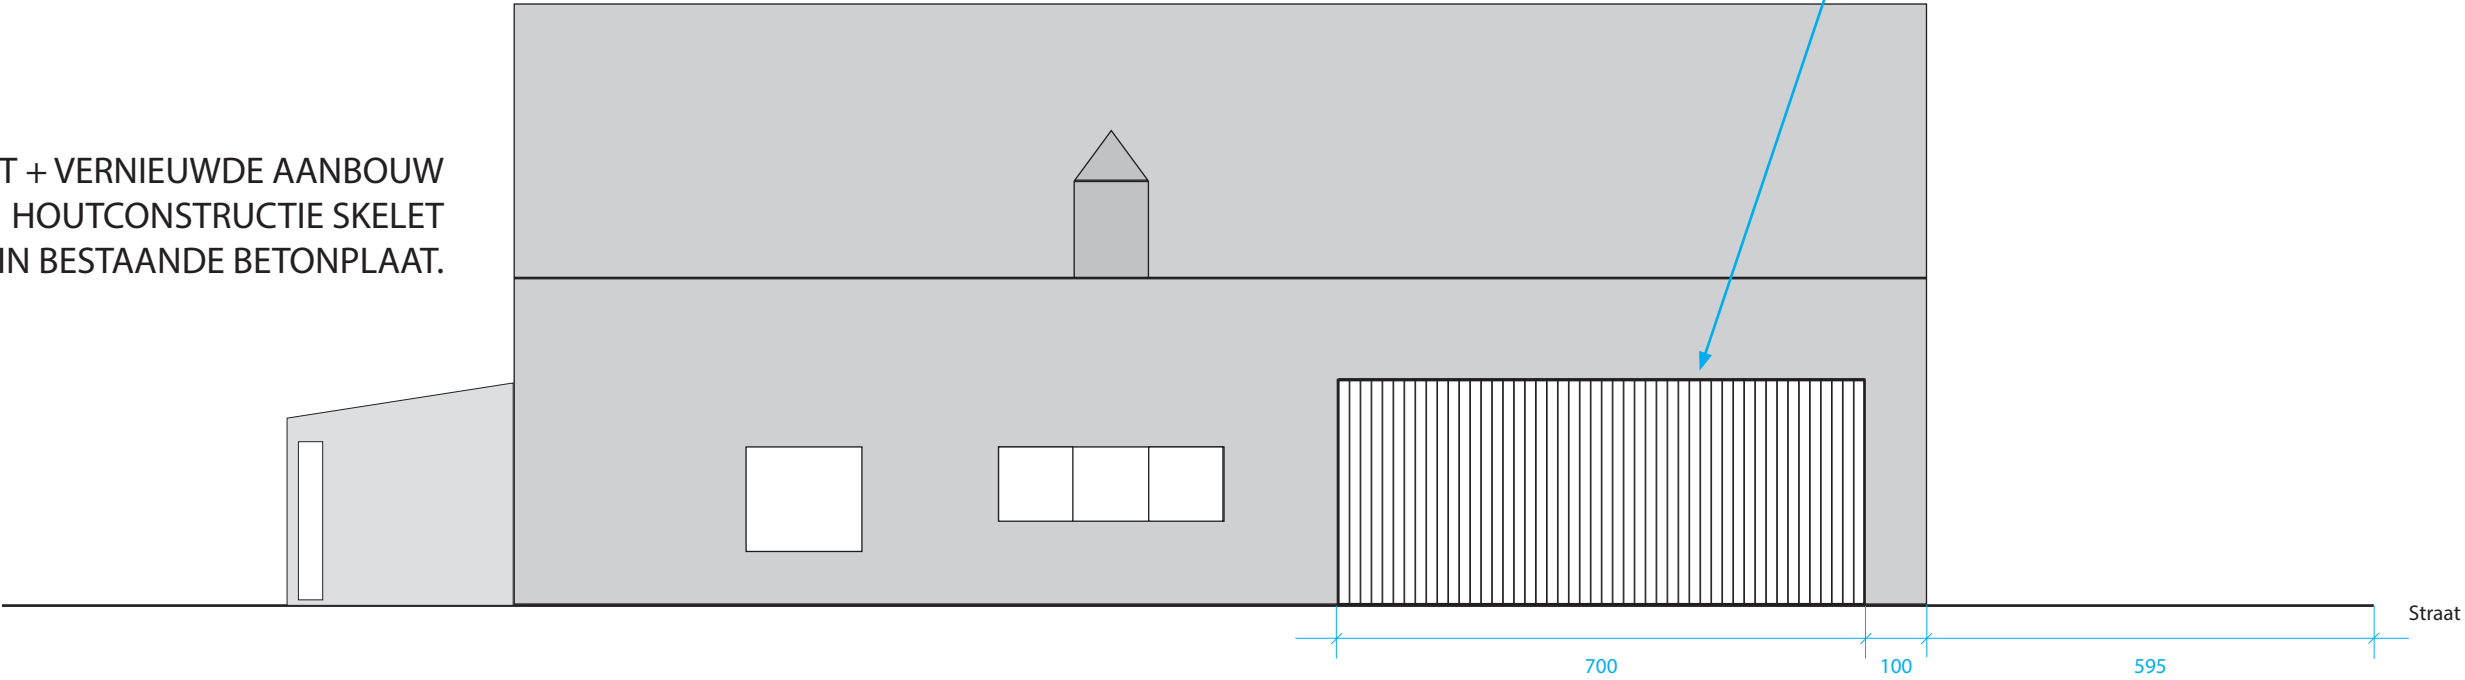

VERNIEUWEN VAN EEN AANBOUW - BOUWAANVRAAG	OPDRACHTGEVERS	AANNEMER - BE 0501 691 126	Opgemaakt op 28-03-2025
Oost-Vlaanderen	Jürgen & Hildegarde Vansteenkiste-Geeraers	Dries Batavia	Schaal 1/100
Boonstede 4	Boonstede 4	Lostraat 116	Formaat A3
9031 Drongen - Gent	9031 Drongen	9920 Lievegem	Maatvoering cm
Kadaster: D1404n2	gsm Hildegarde: 0496 08 73 20	gsm: 0479 30 15 91	
	email: Hildegarde.geeraers@telenet.be	email: Driesbat@Yahoo.com	Blz 4/3

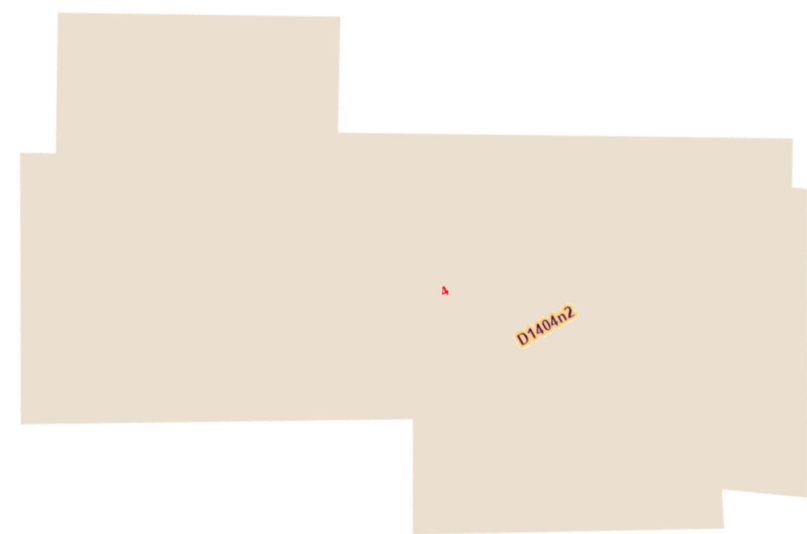

BOVENAANZICHT + VERNIEUWDE AANBOUW
HOUTCONSTRUCTIE SKELET
VERANKERD IN BESTAANDE BETONPLAAT.

