


Achterzijde Boonstede 4

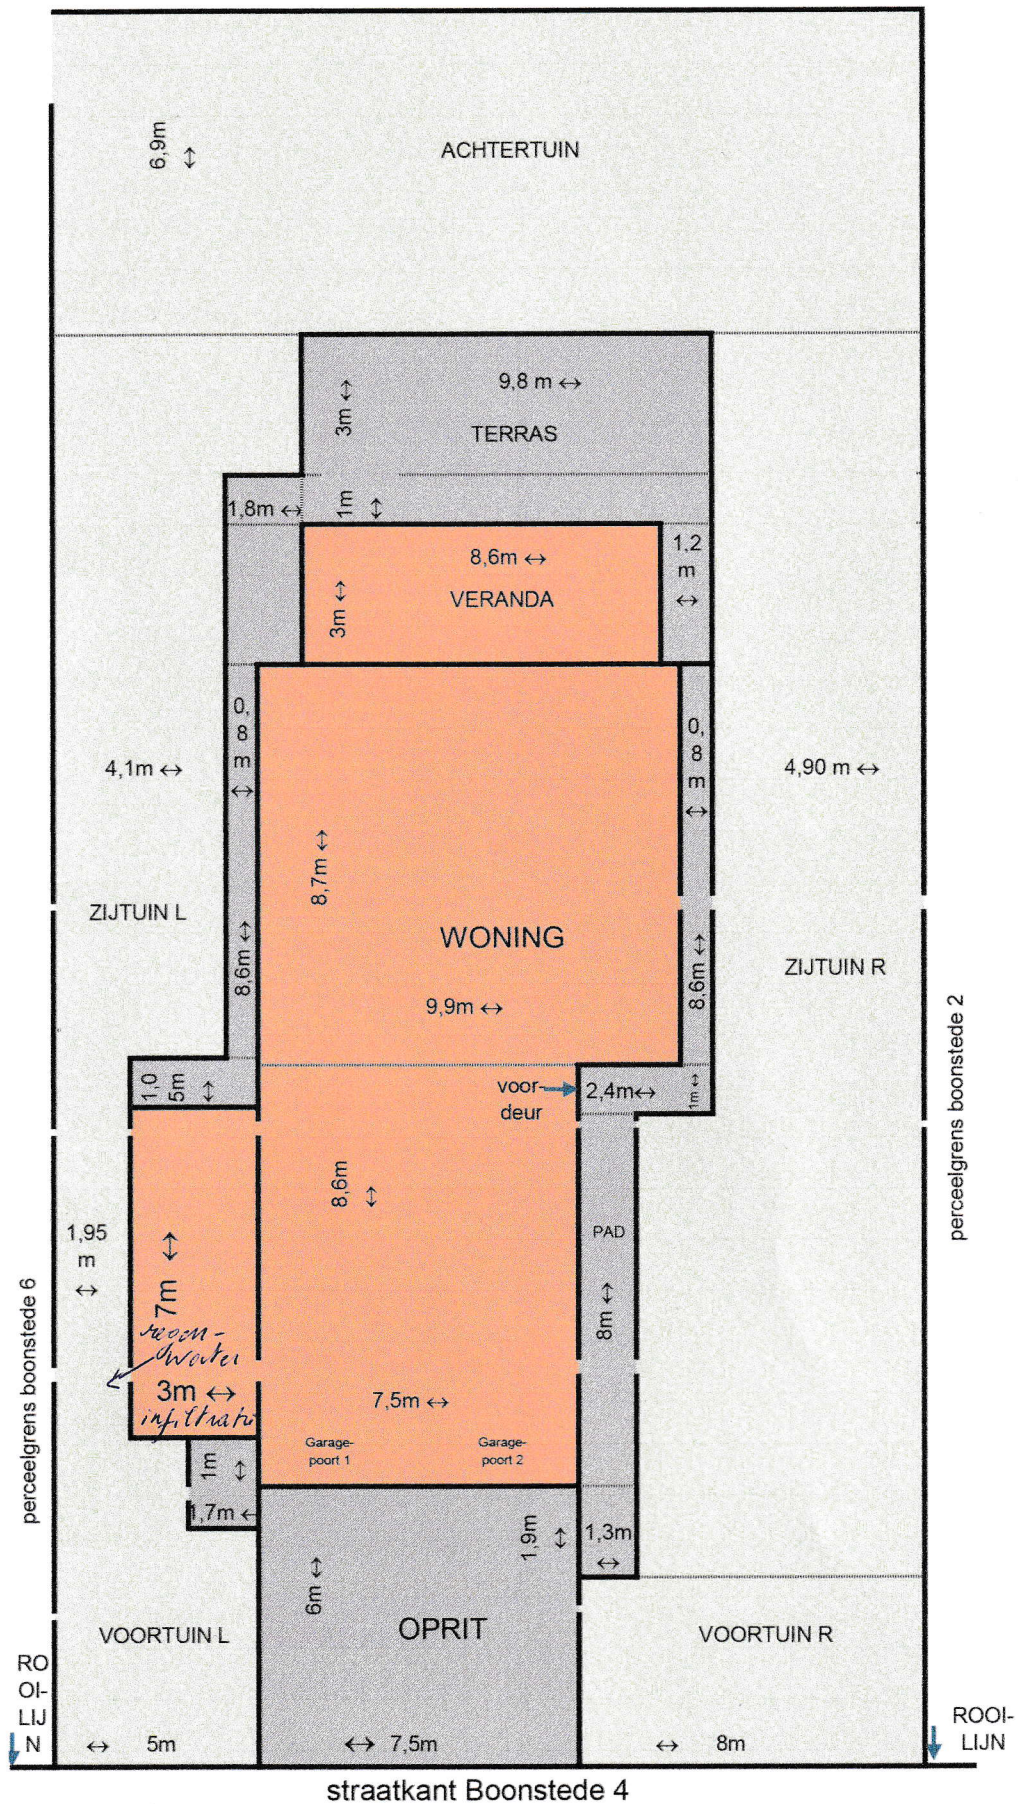

Schaal: 1: 150

Grijs: verharding, niet
water doordlatend
(TEGELS)

Pagina 1 van 2

NIEUWE SITUATIE