


Achterzijde Boonstede 4

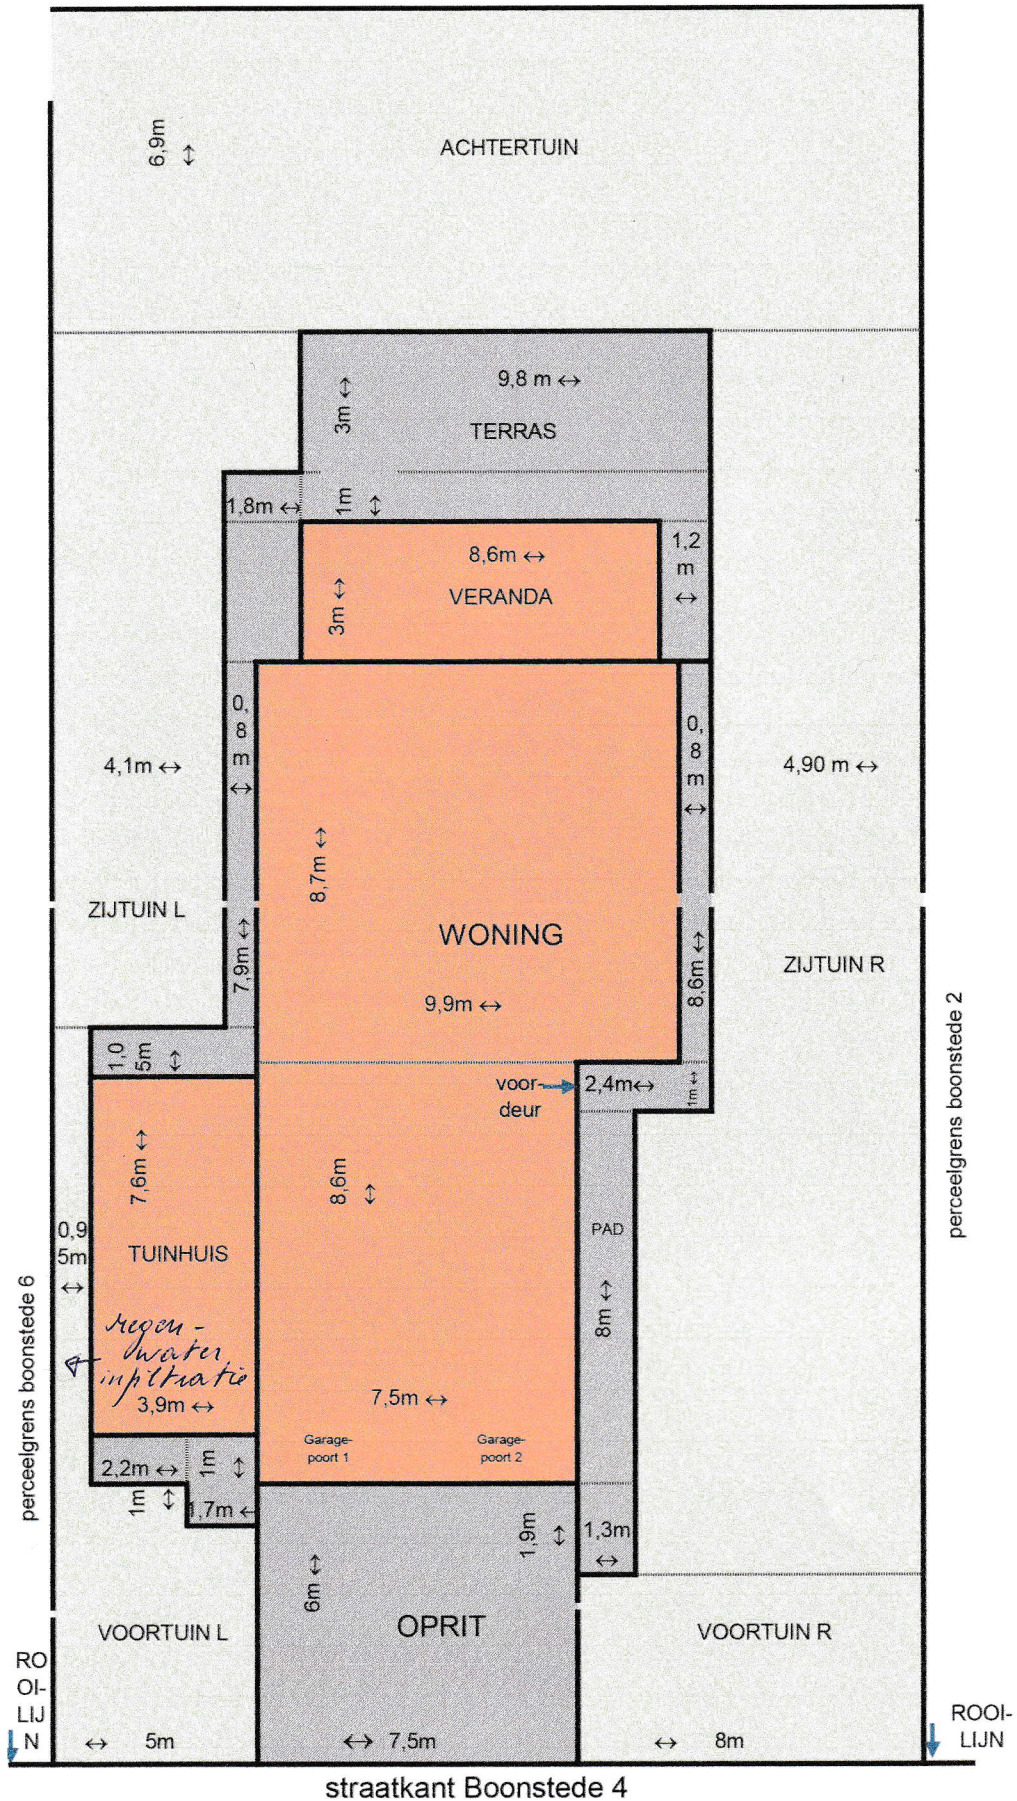

Schaal: 1:150

Grijs- verharding, met
water doorlatend
(TEGELS)

HUIDIGE SITUATIE