


ZIE BIJZONDERE  
VOORWAARDE(N)

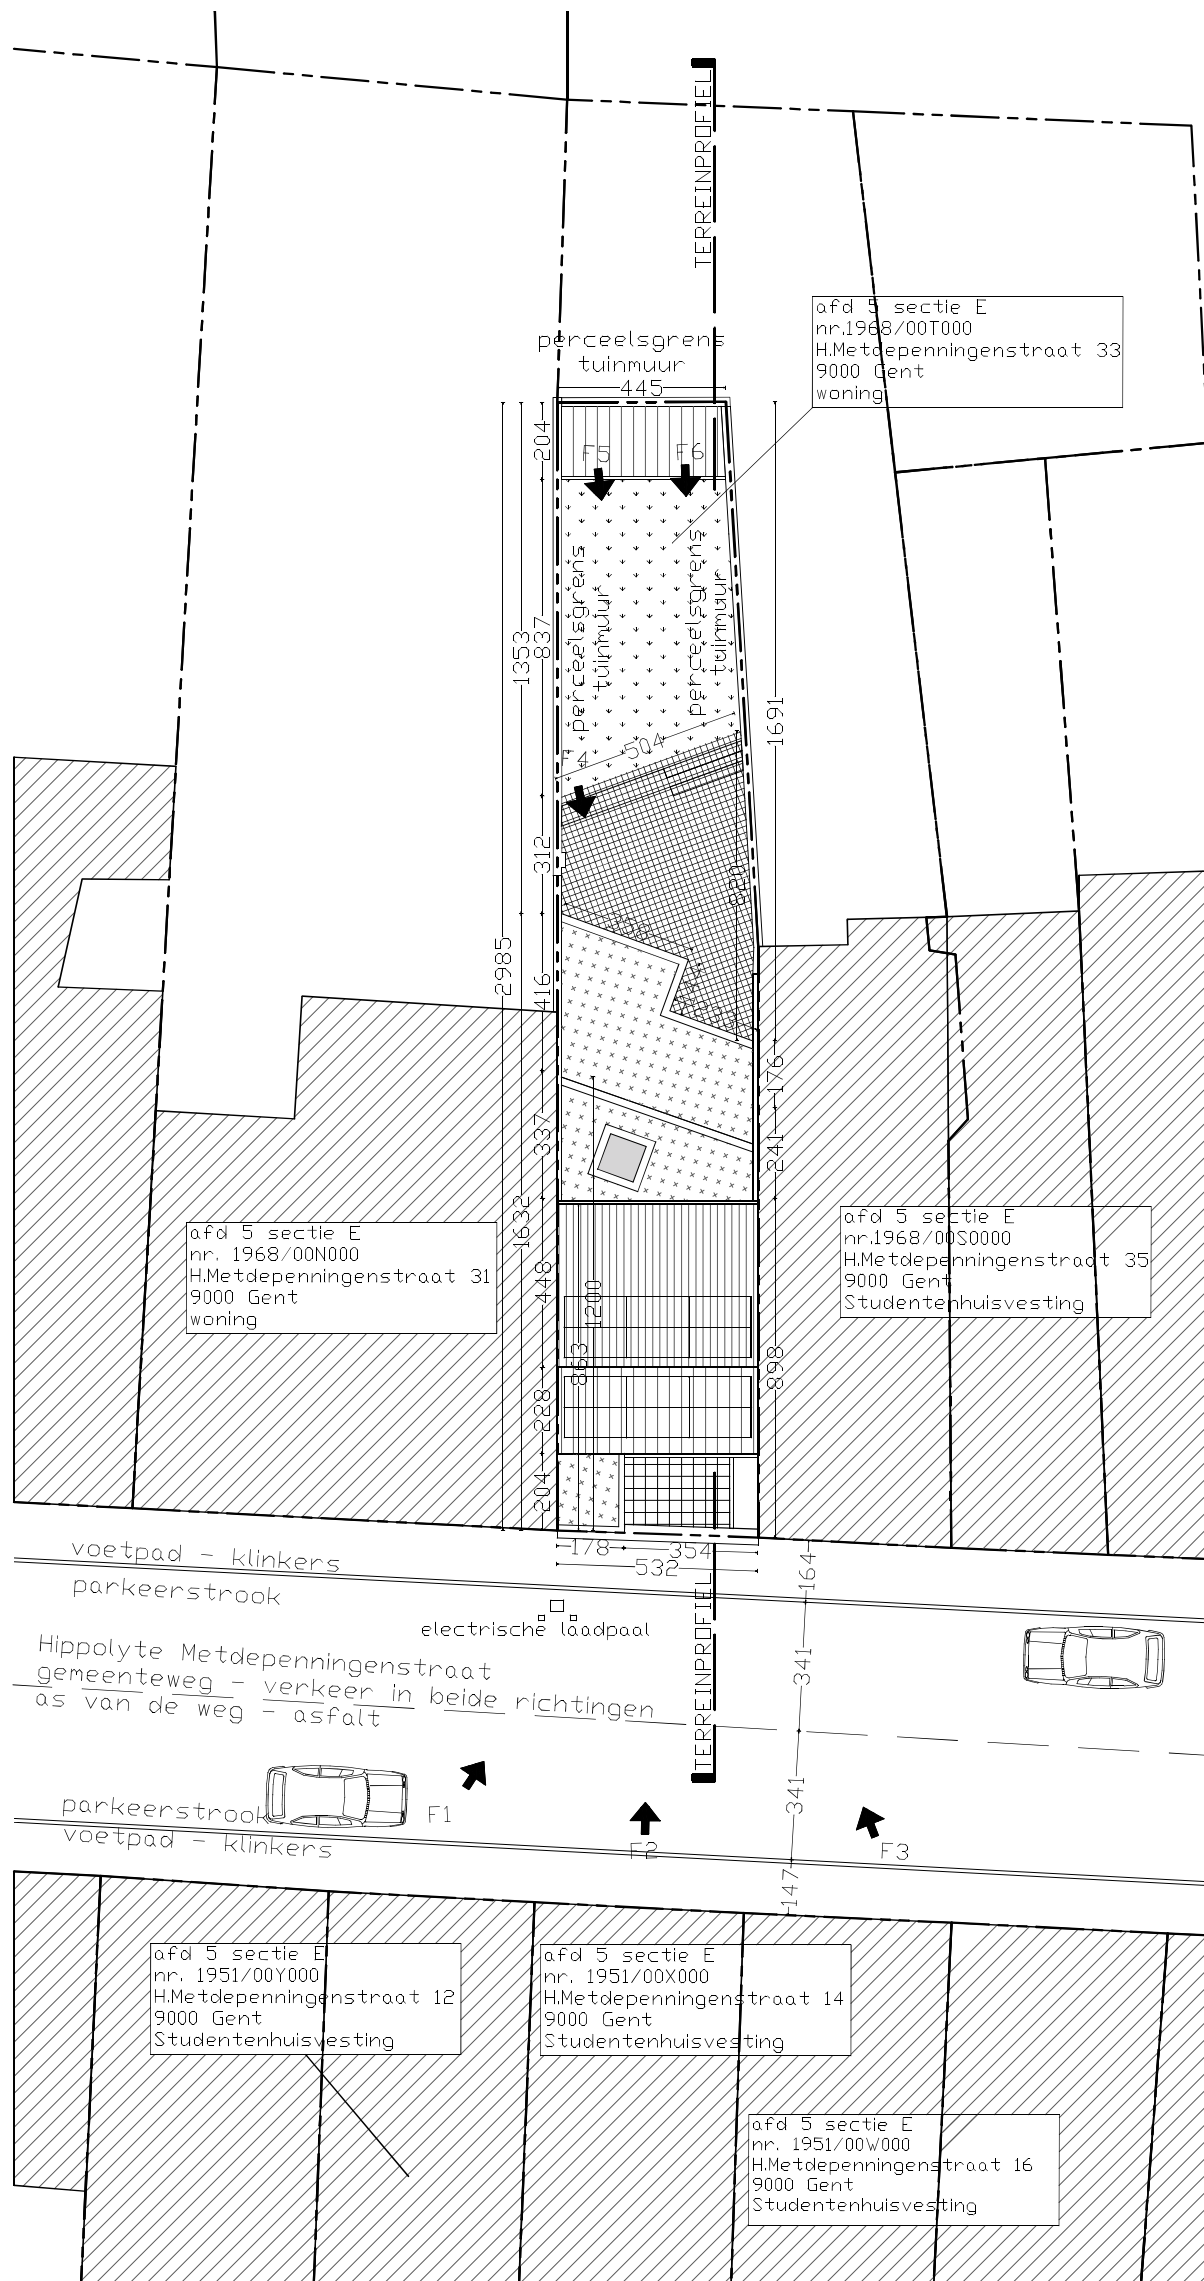

aanvraag omgevingsvergunning  
verbouwing van een  
rijwoning

ARCHITECT  
Astrid Kempeneers

Hippolyte Metdepenningenstraat 33  
9000 Gent


BOUWPLAATS  
Hippolyte Metdepenningenstraat 33  
9000 GENT

BOUWHEER  
Daan Van Hauwermeiren &  
Astrid Kempeneers

INPLANTINGSPLAN

Nieuwe toestand

1/200

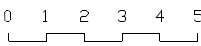

netto vloeroppervlakte  
bestaand 169.8m<sup>2</sup>  
nieuw 179.9m<sup>2</sup>

nr 12 - 30/04/2025