


ZIE BIJZONDERE
VOORWAARDE(N)

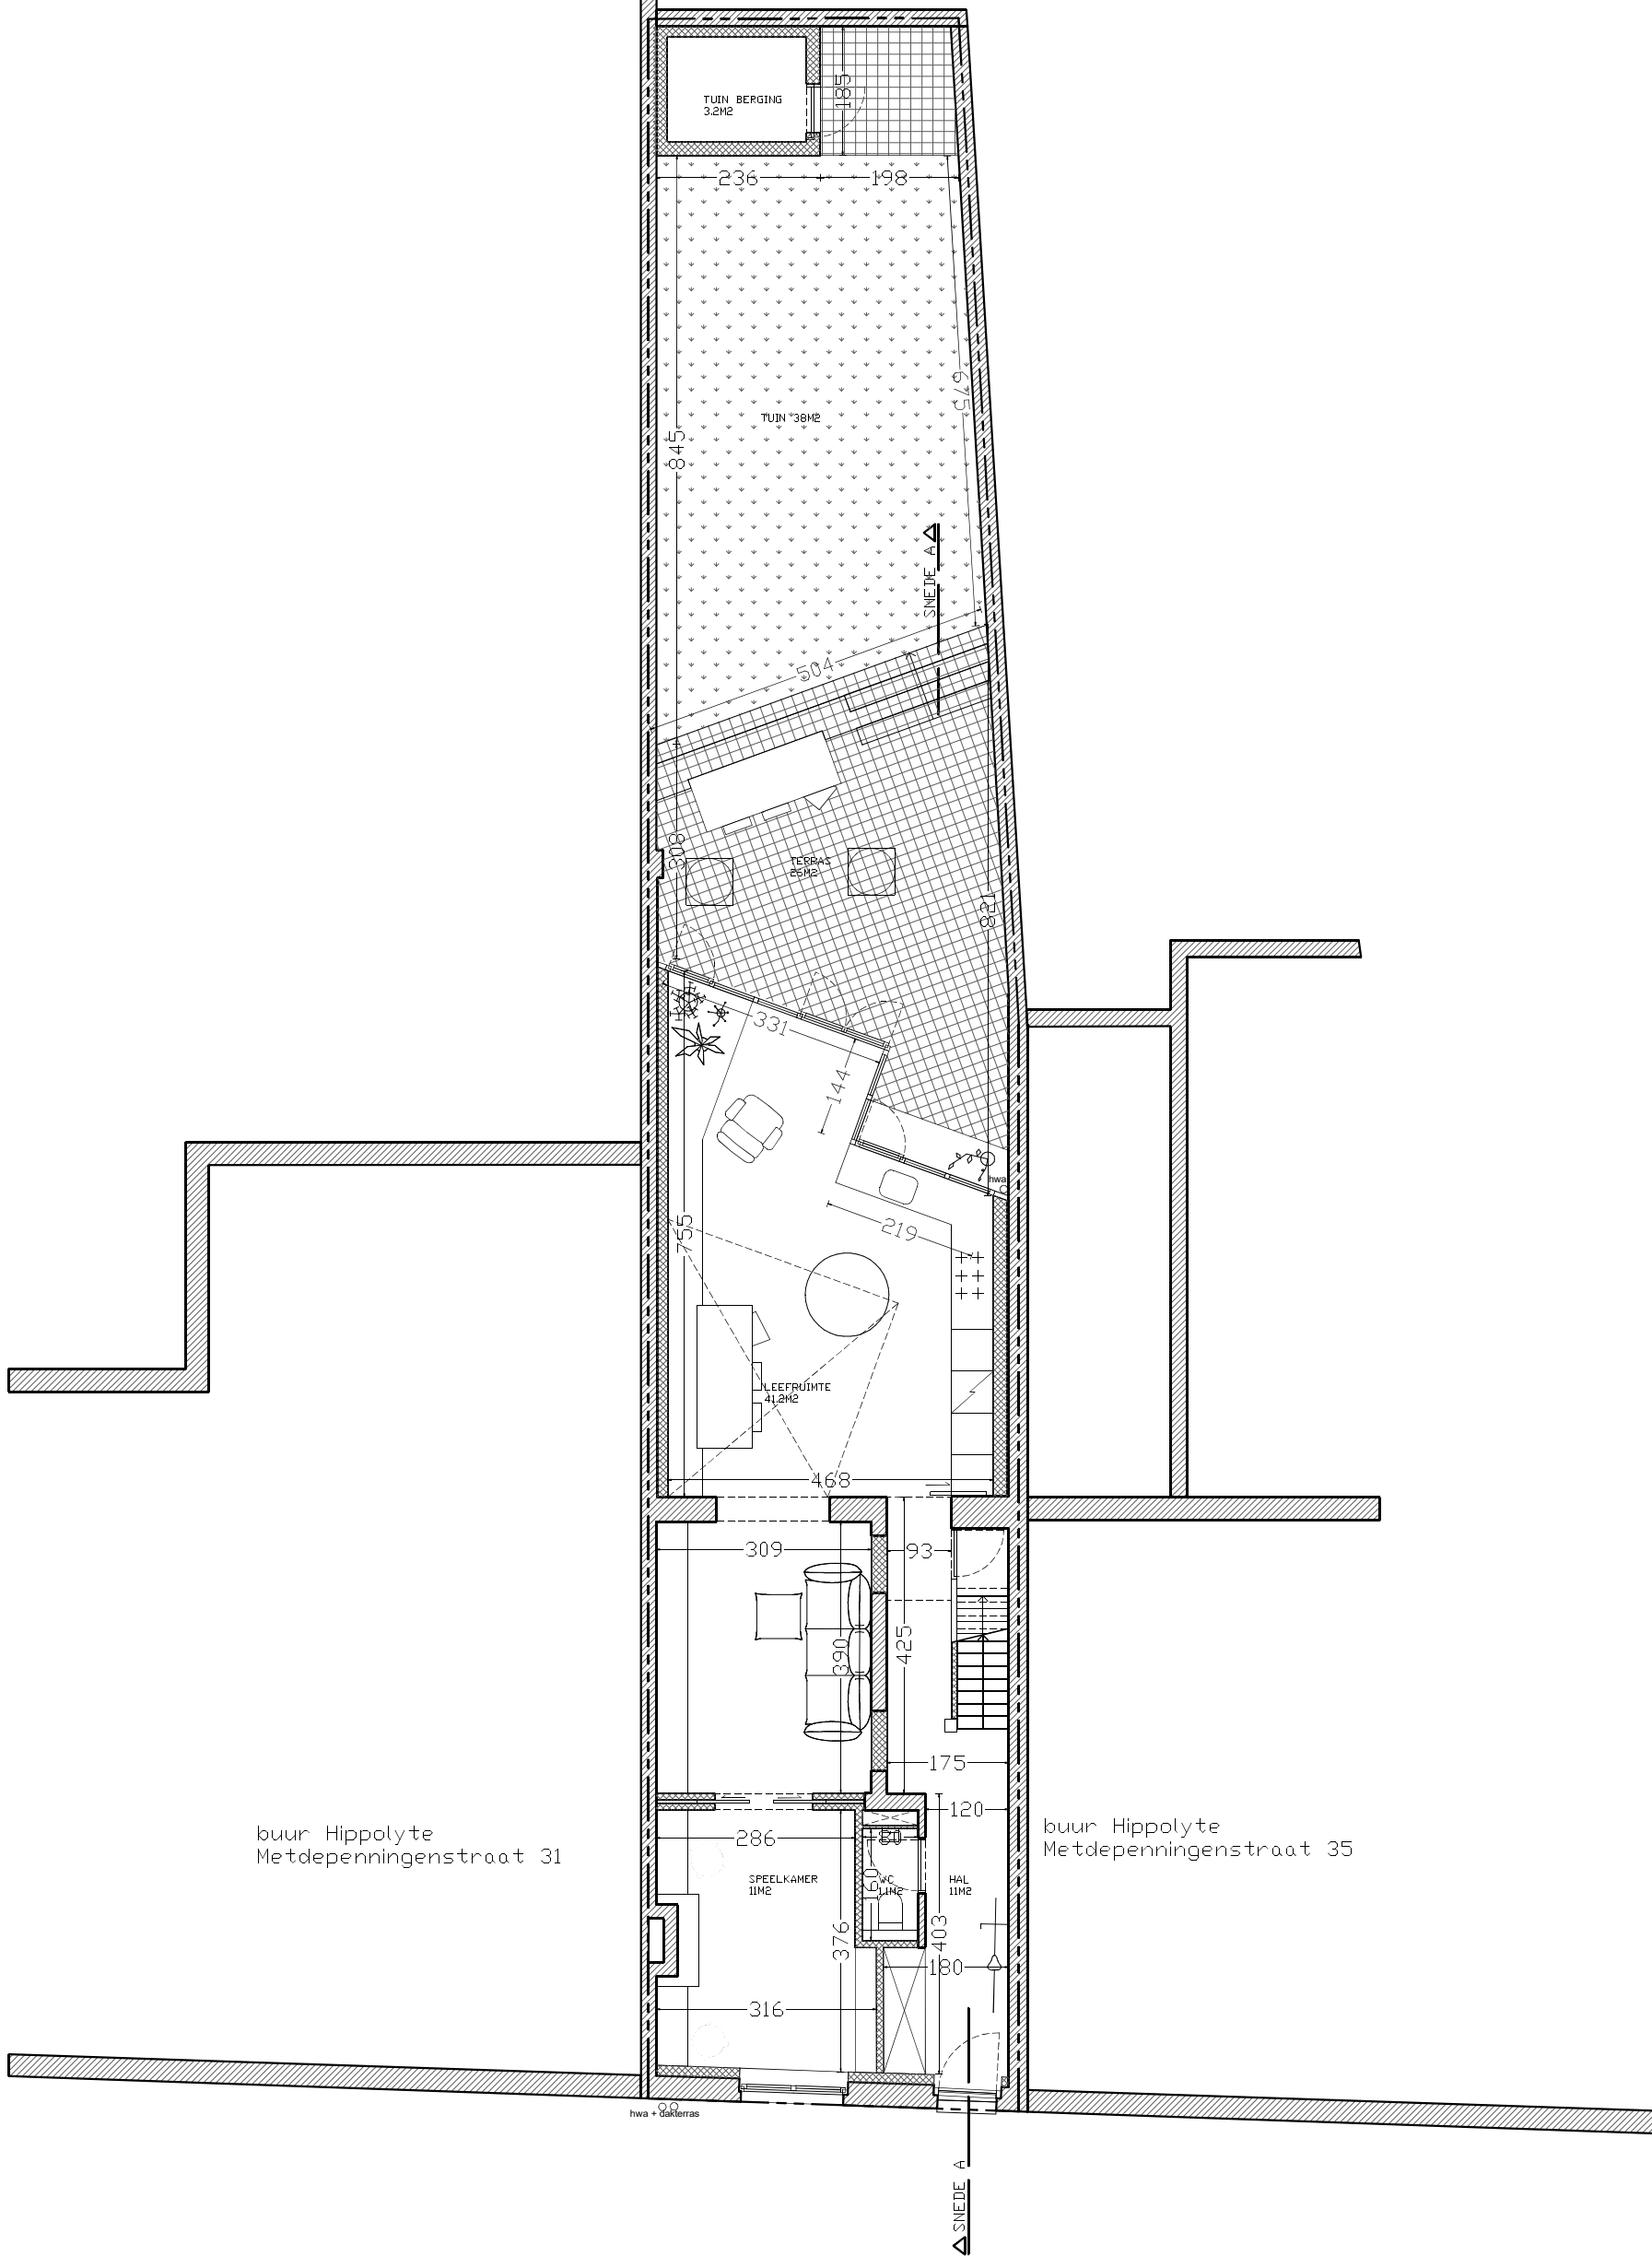

aanvraag omgevingsvergunning
verbouwing van een
rijwoning

ARCHITECT
Astrid Kempeneers

Hippolyte Metdepenningenstraat 33
9000 Gent

BOUWPLAATS
Hippolyte Metdepenningenstraat 33
9000 GENT

BOUWHEER
Daan Van Hauwermeiren &
Astrid Kempeneers

PLAN 0
Nieuwe toestand
1/100

0 1 2 3

netto vloeroppervlakte
bestaand 169.8m²
nieuw 179.9m²

nr 15 - 02/02/2024