


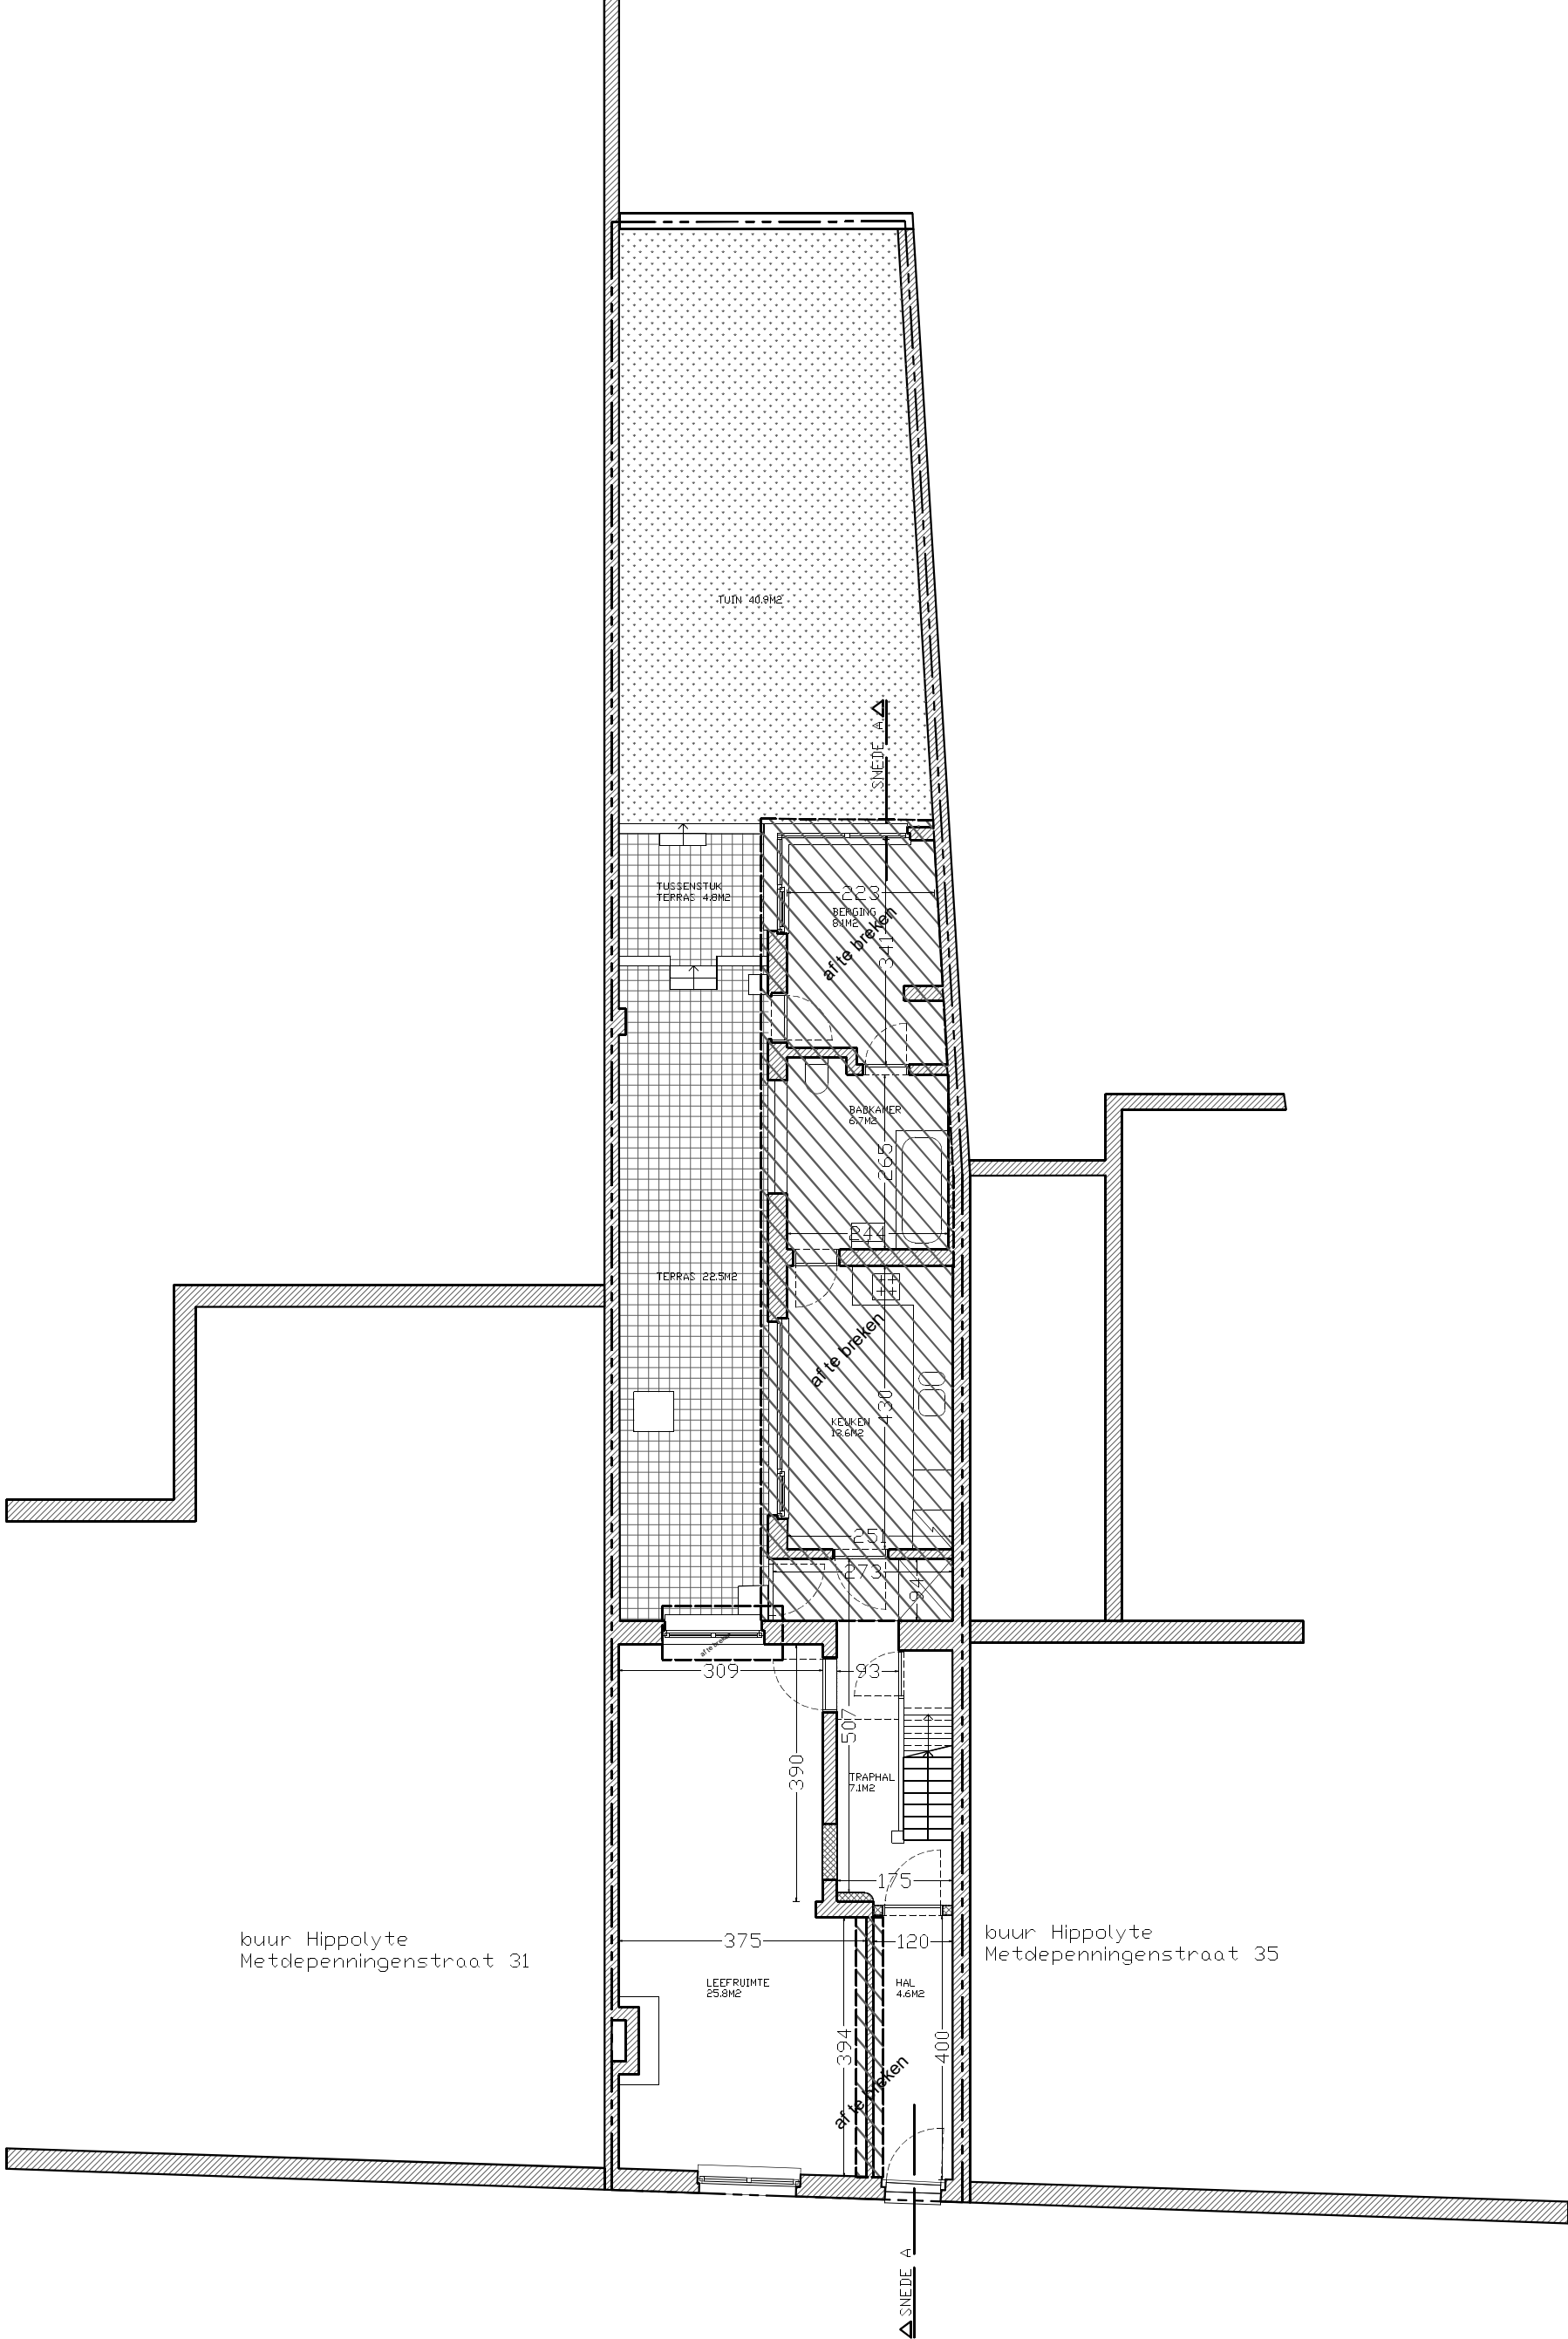

aanvraag omgevingsvergunning
verbouwing van een
rijwoning

ARCHITECT
Astrid Kempeneers
Hippolyte Metdepenningenstraat 33
9000 Gent

BOUWPLAATS
Hippolyte Metdepenningenstraat 33
9000 GENT
BOUWHEER
Daan Van Hauwermeiren &
Astrid Kempeneers

PLAN 0
Bestaande toestand
1/100
0 1 2 3

netto vloeroppervlakte
bestaand 169.8m²
nieuw 179.9m²
nr 4 - 02/02/2024