


ZIE BIJZONDERE
VOORWAARDE(N)

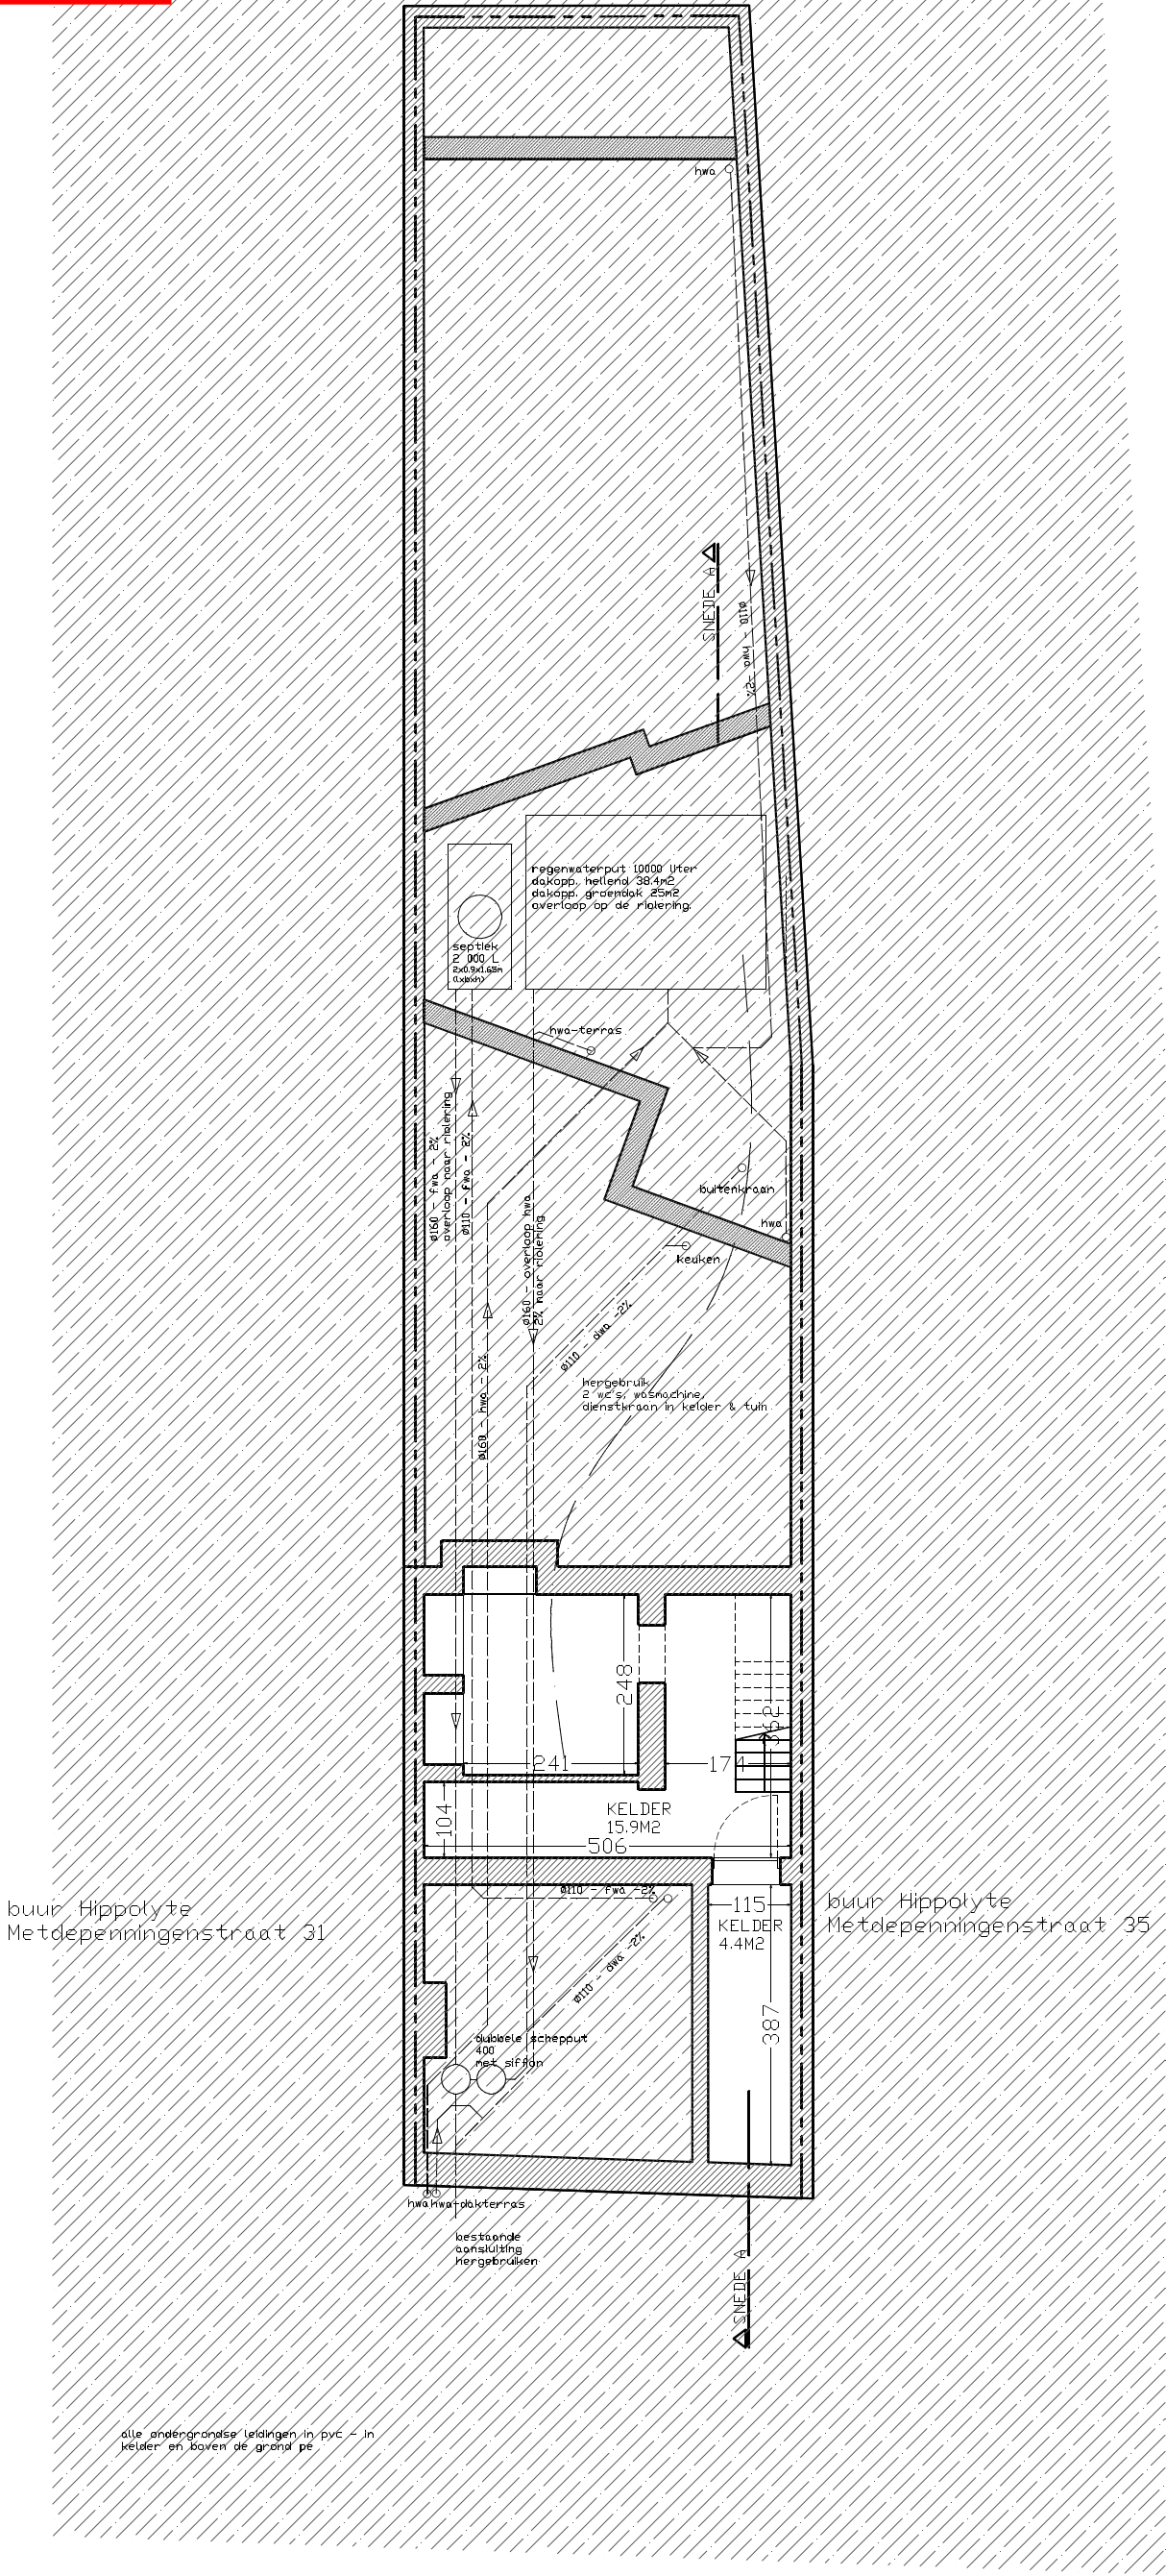

aanvraag omgevingsvergunning
verbouwing van een
rijwoning

ARCHITECT
Astrid Kempeneers
Hippolyte Metdepenningenstraat 33
9000 Gent

BOUWPLAATS
Hippolyte Metdepenningenstraat 33
9000 GENT
BOUWHEER
Daan Van Hauwermeiren &
Astrid Kempeneers

PLAN -1
Nieuwe toestand
1/100

netto vloeroppervlakte
bestaand 169.8m2
nieuw 179.9m2
nr 14 - 02/02/2024