


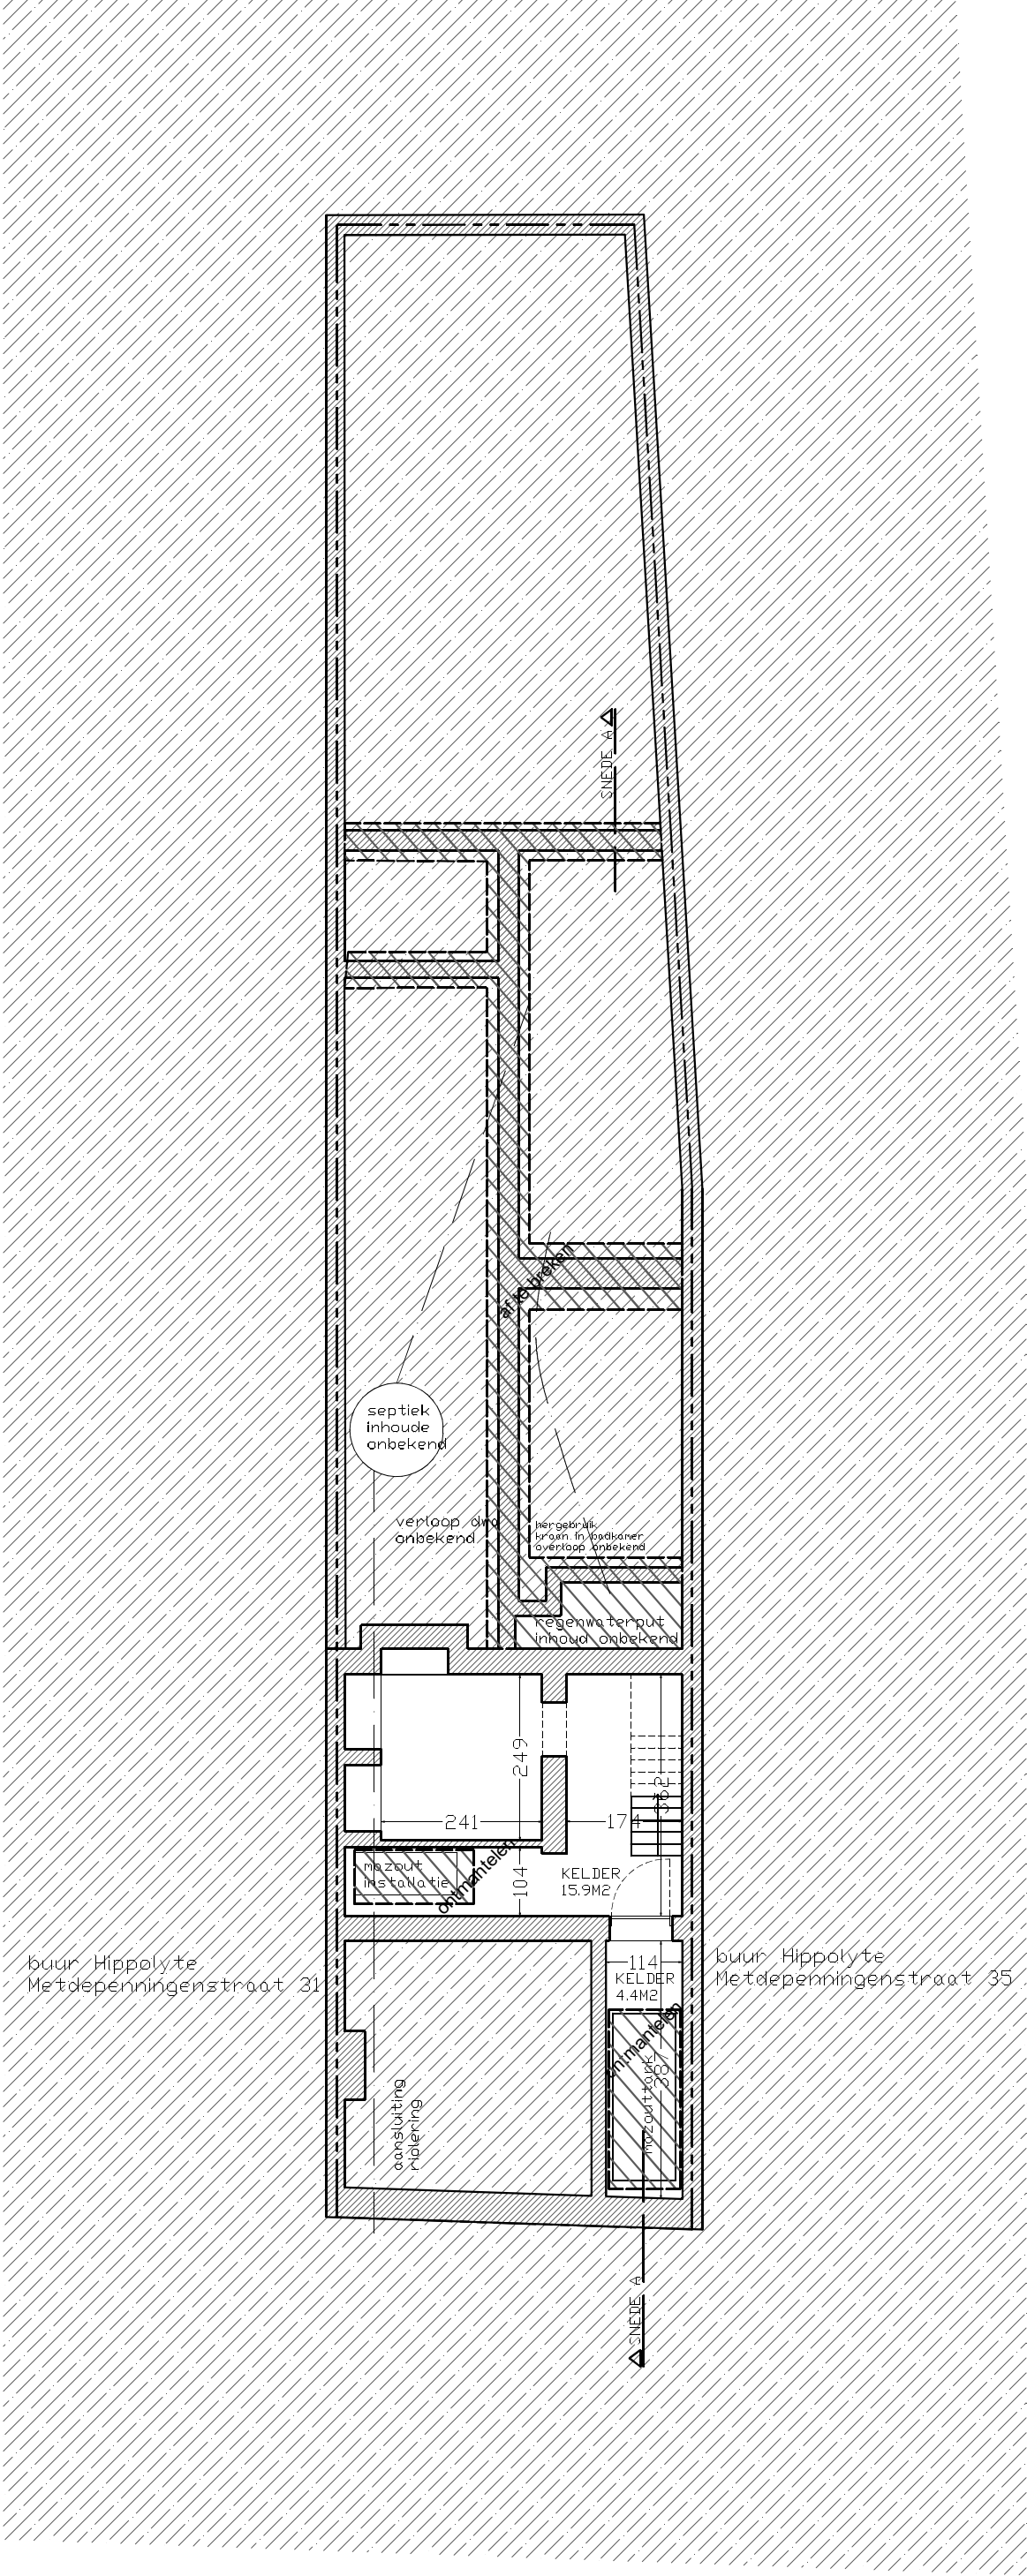

aanvraag omgevingsvergunning
verbouwing van een
rijwoning

ARCHITECT
Astrid Kempeneers

BOUWPLAATS
Hippolyte Metdepenningenstraat 33
9000 GENT

Hippolyte Metdepenningenstraat 33
9000 Gent

BOUWHEER
Daan Van Hauwermeiren &
Astrid Kempeneers

PLAN -1
Bestaande toestand
1/100
0 1 2 3

netto vloeroppervlakte
bestaand 169.8m2
nieuw 179.9m2

nr 3 - 02/02/2024