


ZIE BIJZONDERE
VOORWAARDE(N)

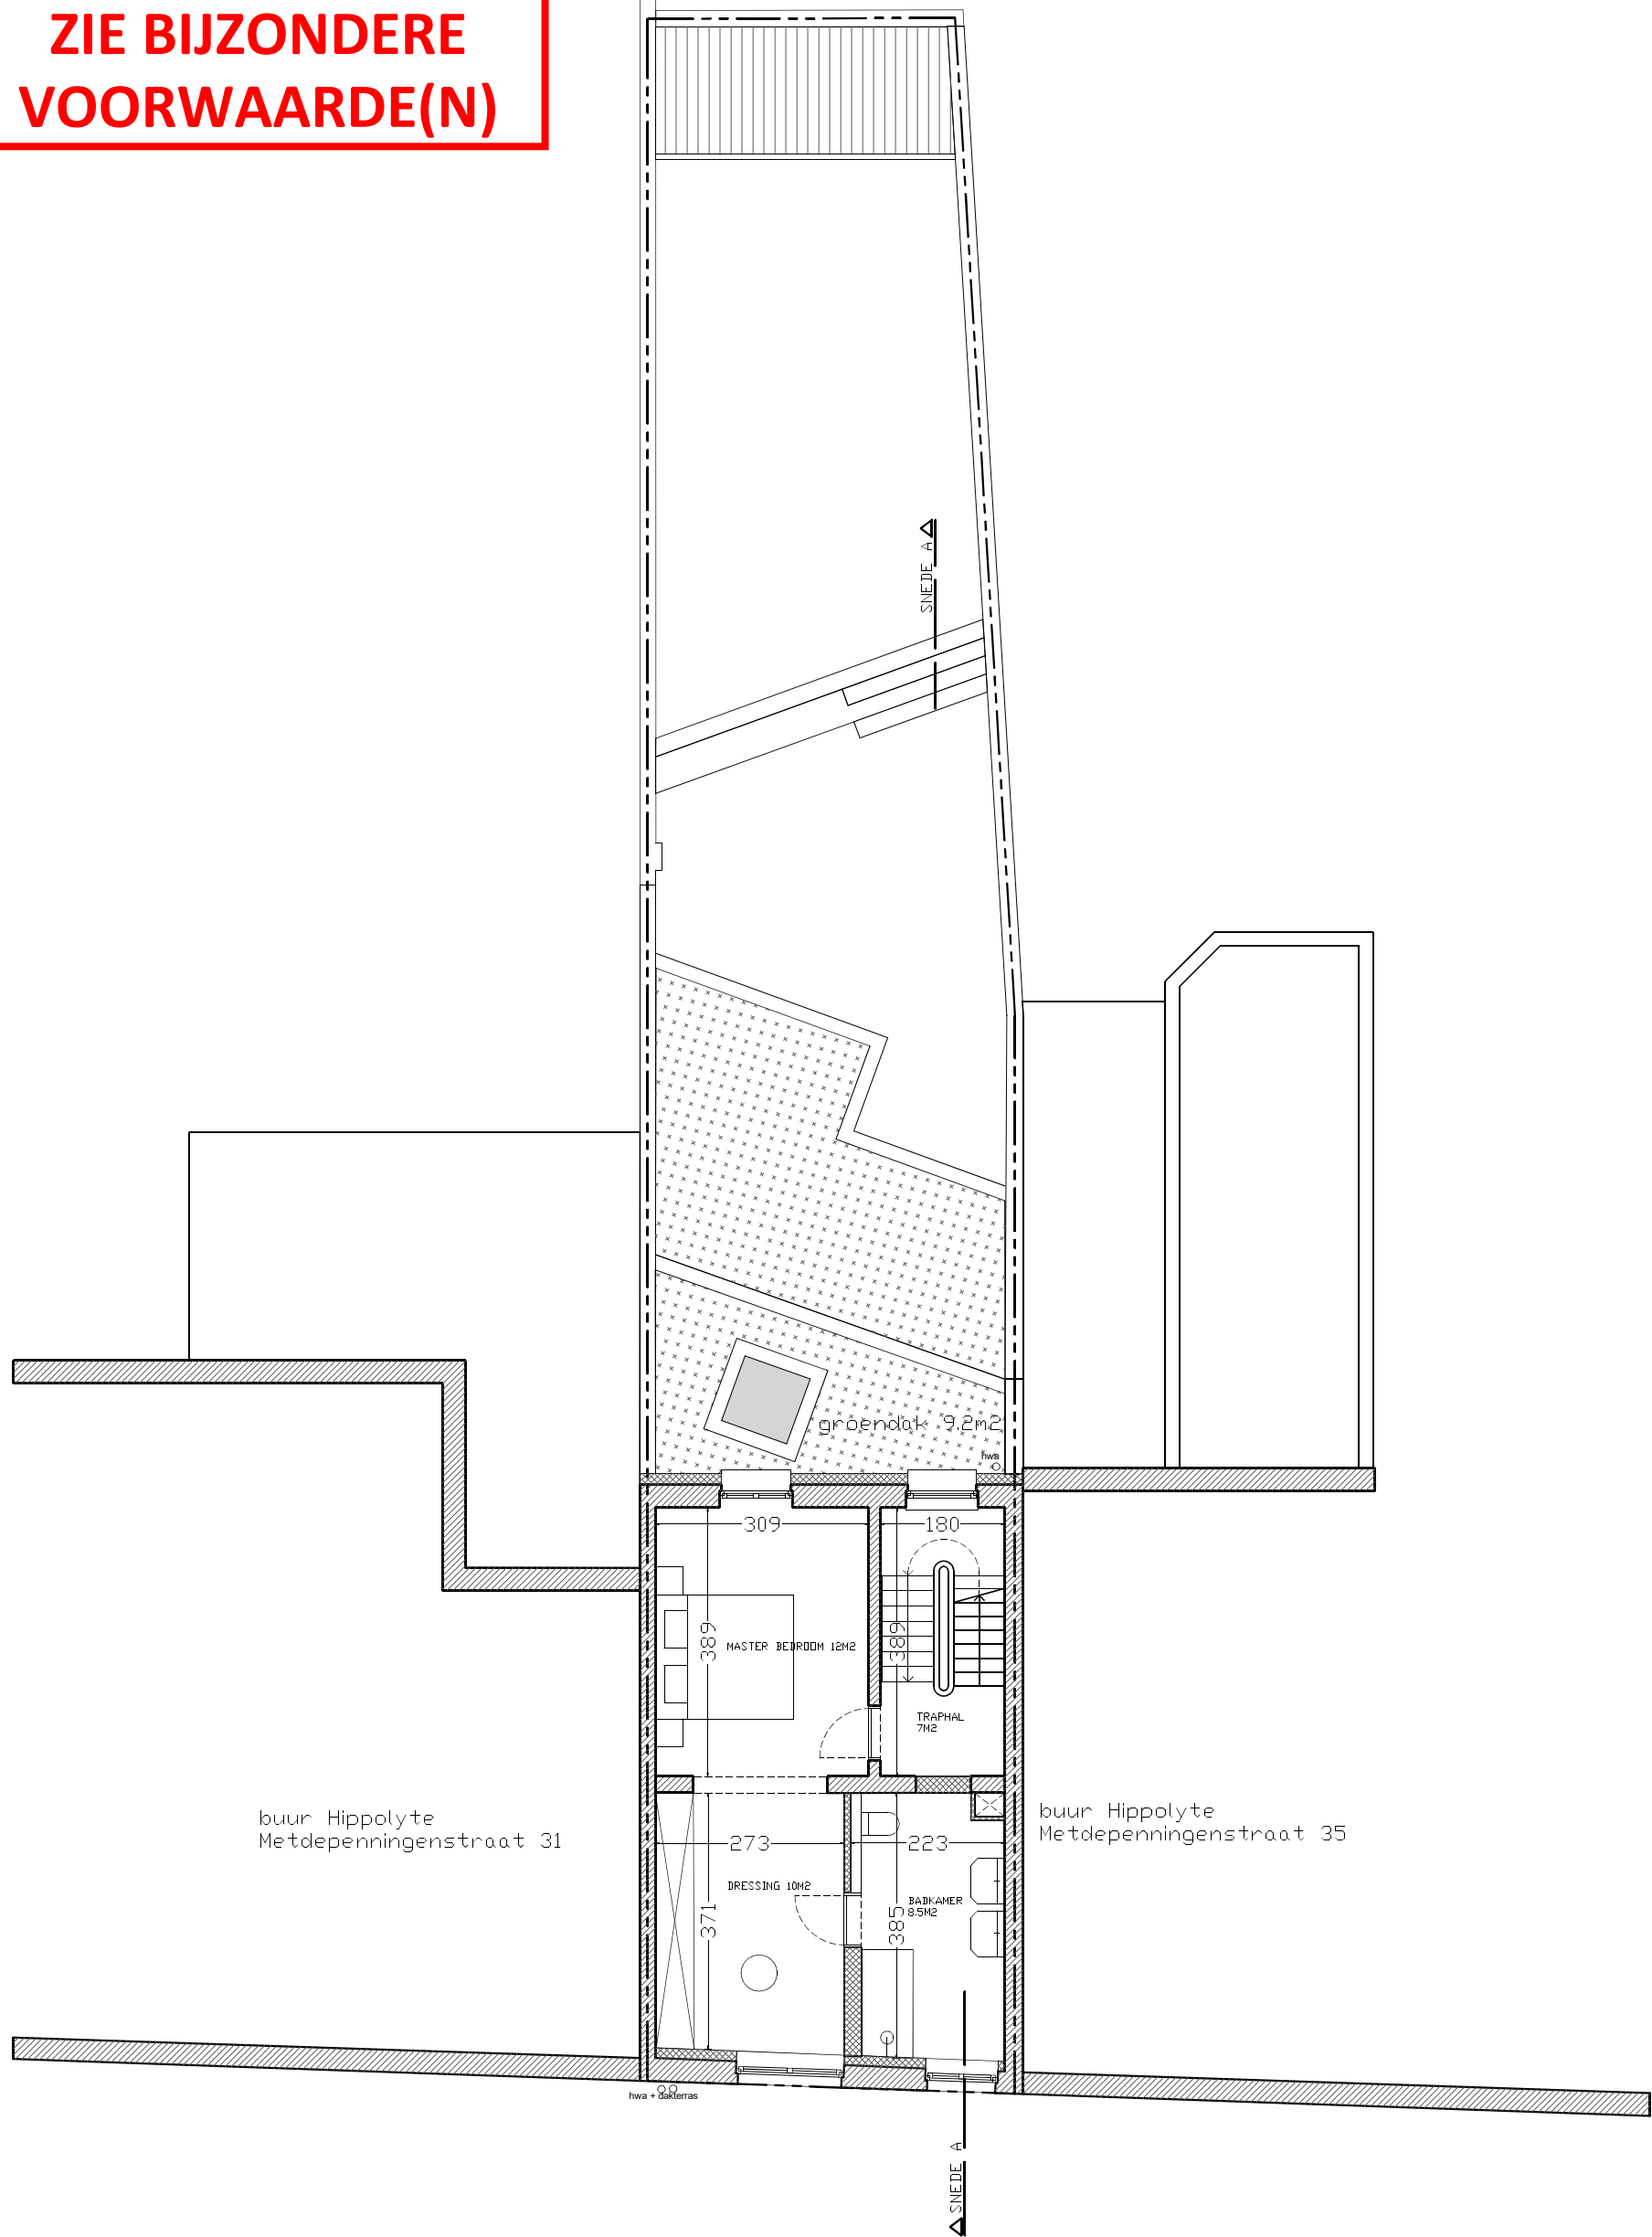

aanvraag omgevingsvergunning
verbouwing van een
rijwoning

ARCHITECT
Astrid Kempeneers

Hippolyte Metdepenningenstraat 33
9000 Gent

BOUWPLAATS
Hippolyte Metdepenningenstraat 33
9000 GENT

BOUWHEER
Daan Van Hauwermeiren &
Astrid Kempeneers

PLAN +2
Nieuwe toestand
1/100

0 1 2 3

netto vloeroppervlakte
bestaand 169,8m2
nieuw 179,9m2

nr 17 - 30/04/2025