


ZIE BIJZONDERE  
VOORWAARDE(N)

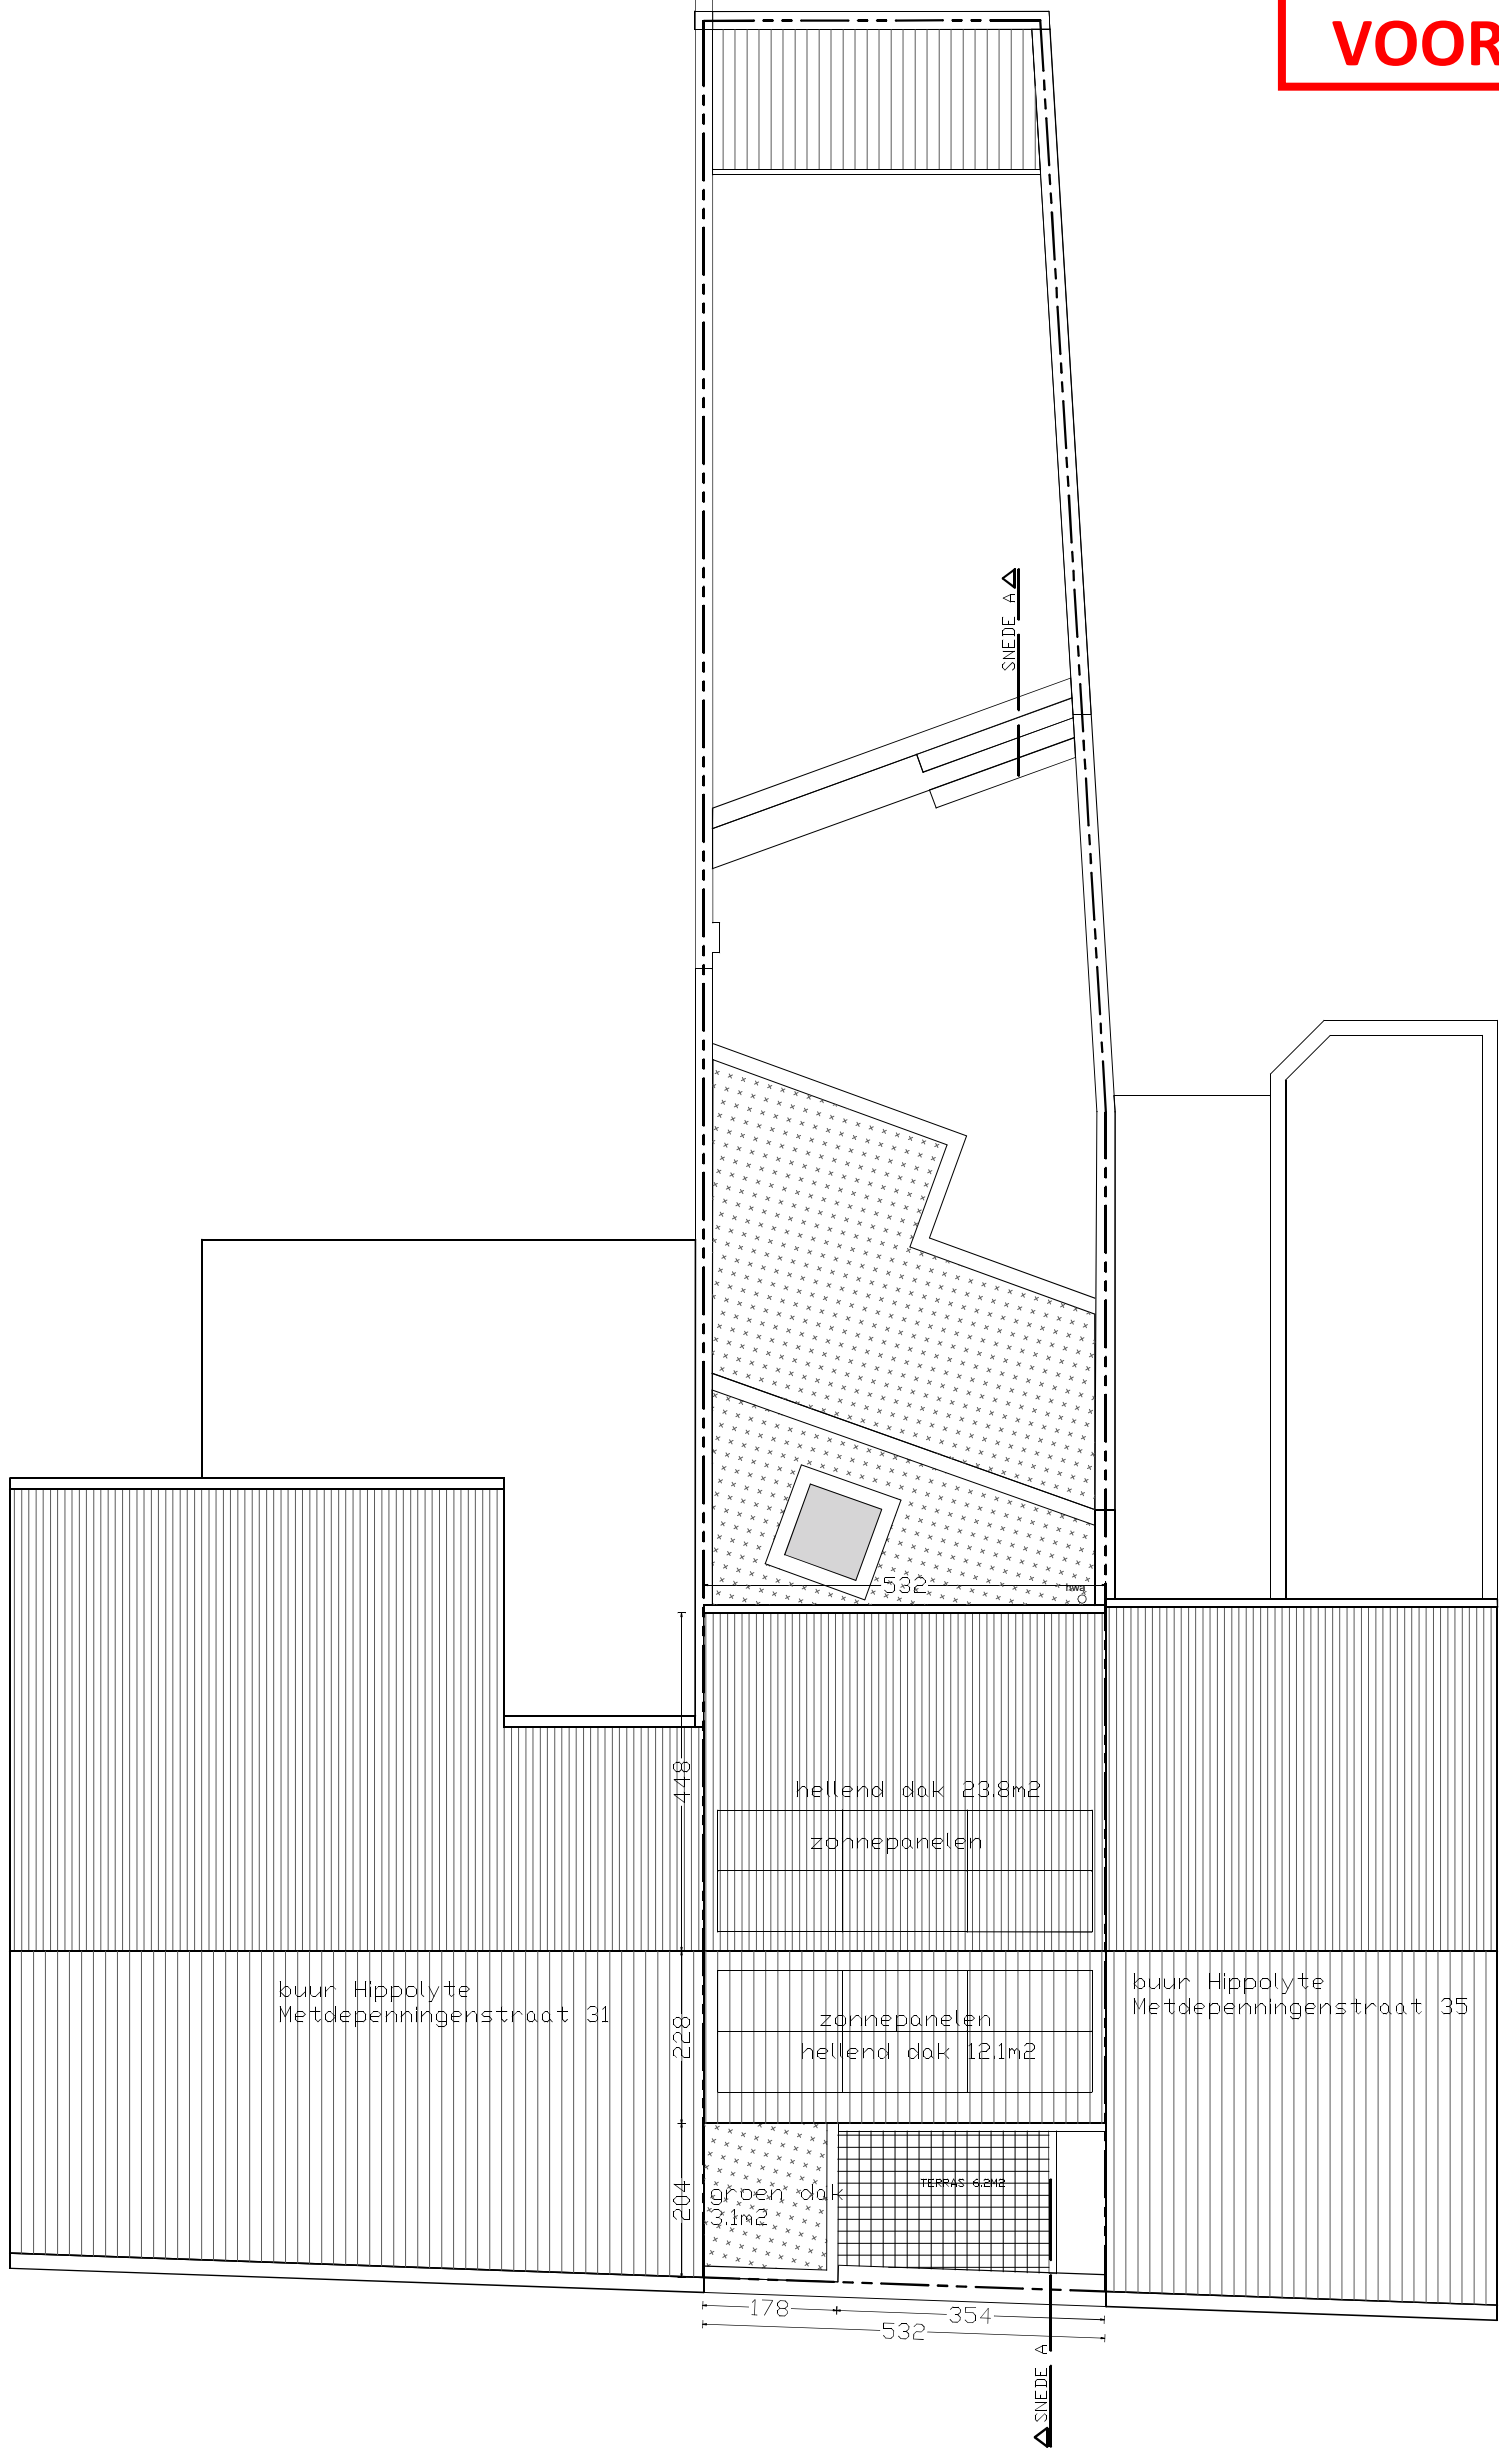

aanvraag omgevingsvergunning  
verbouwing van een  
rijwoning


ARCHITECT  
Astrid Kempeneers

Hippolyte Metdepenningenstraat 33  
9000 Gent

BOUWPLAATS  
Hippolyte Metdepenningenstraat 33  
9000 GENT

BOUWHEER  
Daan Van Hauwermeiren &  
Astrid Kempeneers

PLAN +3  
Nieuwe toestand  
1/100

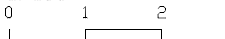

netto vloeroppervlakte  
bestaand 169.8m²  
nieuw 179.9m²

nr 19 - 30/04/2025