


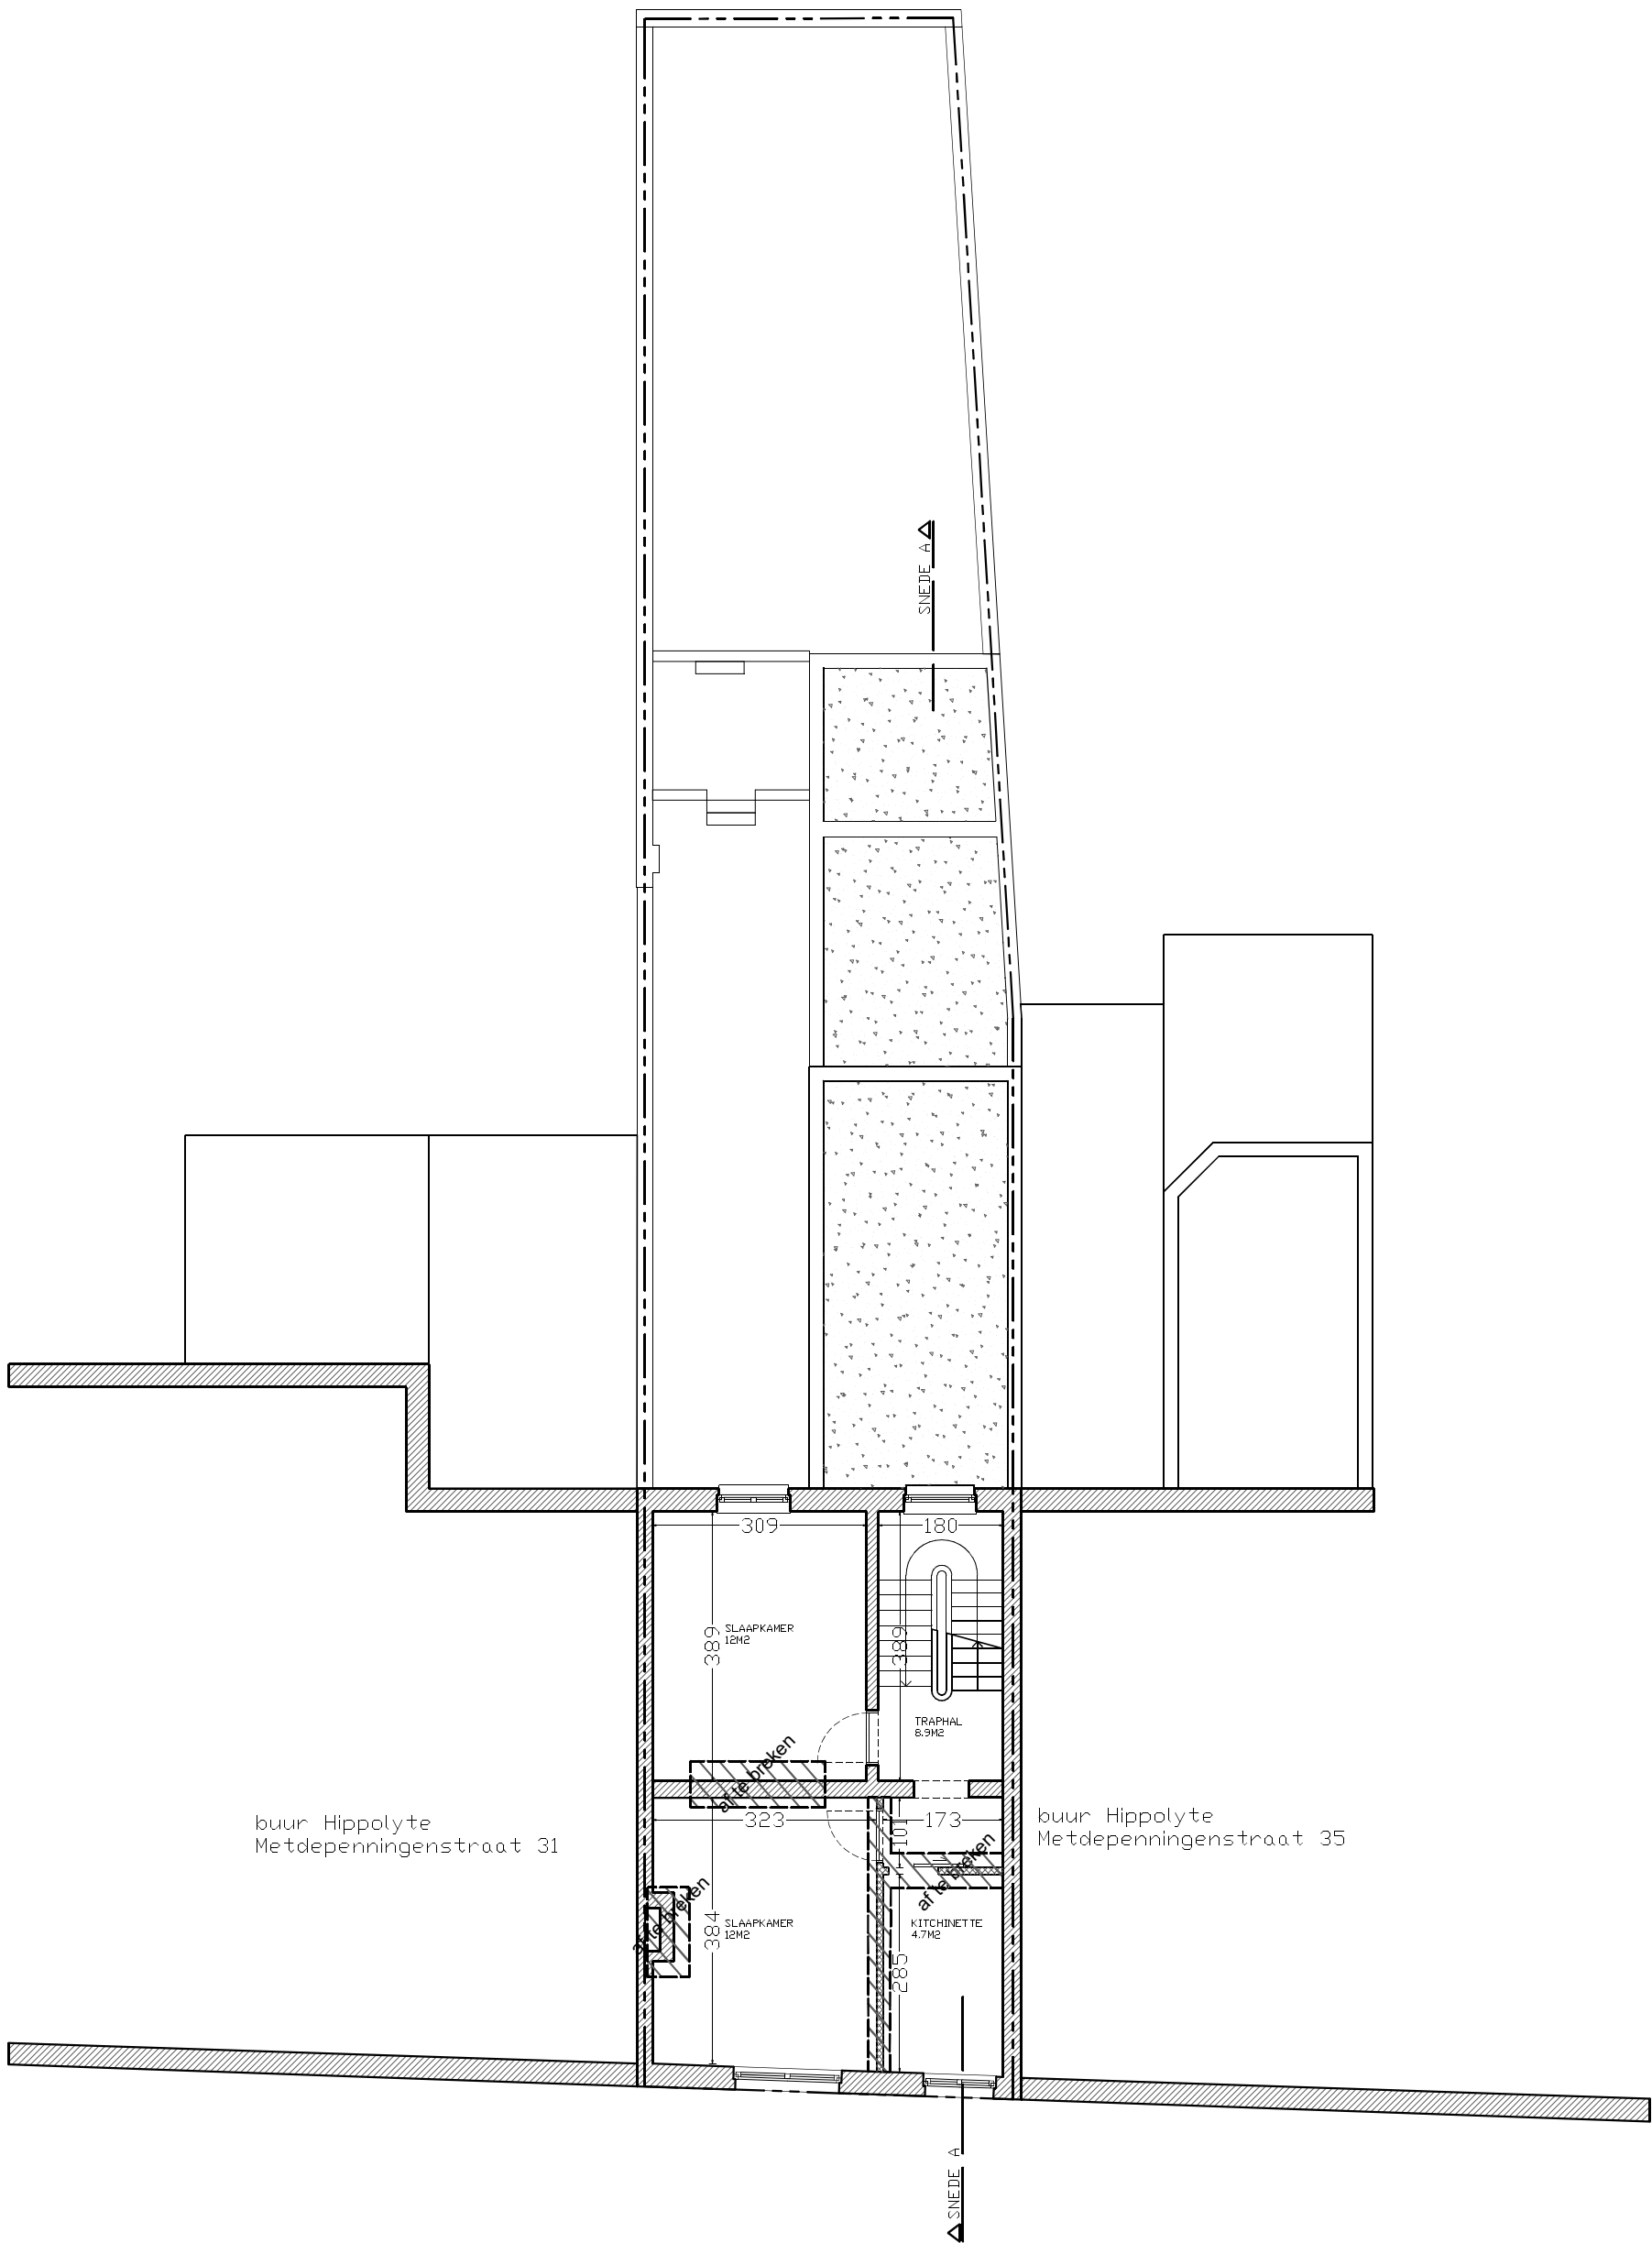

buur Hippolyte
Metdepenningenstraat 31

buur Hippolyte
Metdepenningenstraat 35

aanvraag omgevingsvergunning
verbouwing van een
rijwoning

ARCHITECT
Astrid Kempeneers

Hippolyte Metdepenningenstraat 33
9000 Gent

BOUWPLAATS
Hippolyte Metdepenningenstraat 33
9000 GENT

BOUWHEER
Daan Van Hauwermeiren &
Astrid Kempeneers

PLAN +2
Bestaande toestand
1/100
0 1 2 3

netto vloeroppervlakte
bestaand 169.8m²
nieuw 179.9m²

nr 6 - 02/02/2024