


ZIE BIJZONDERE
VOORWAARDE(N)

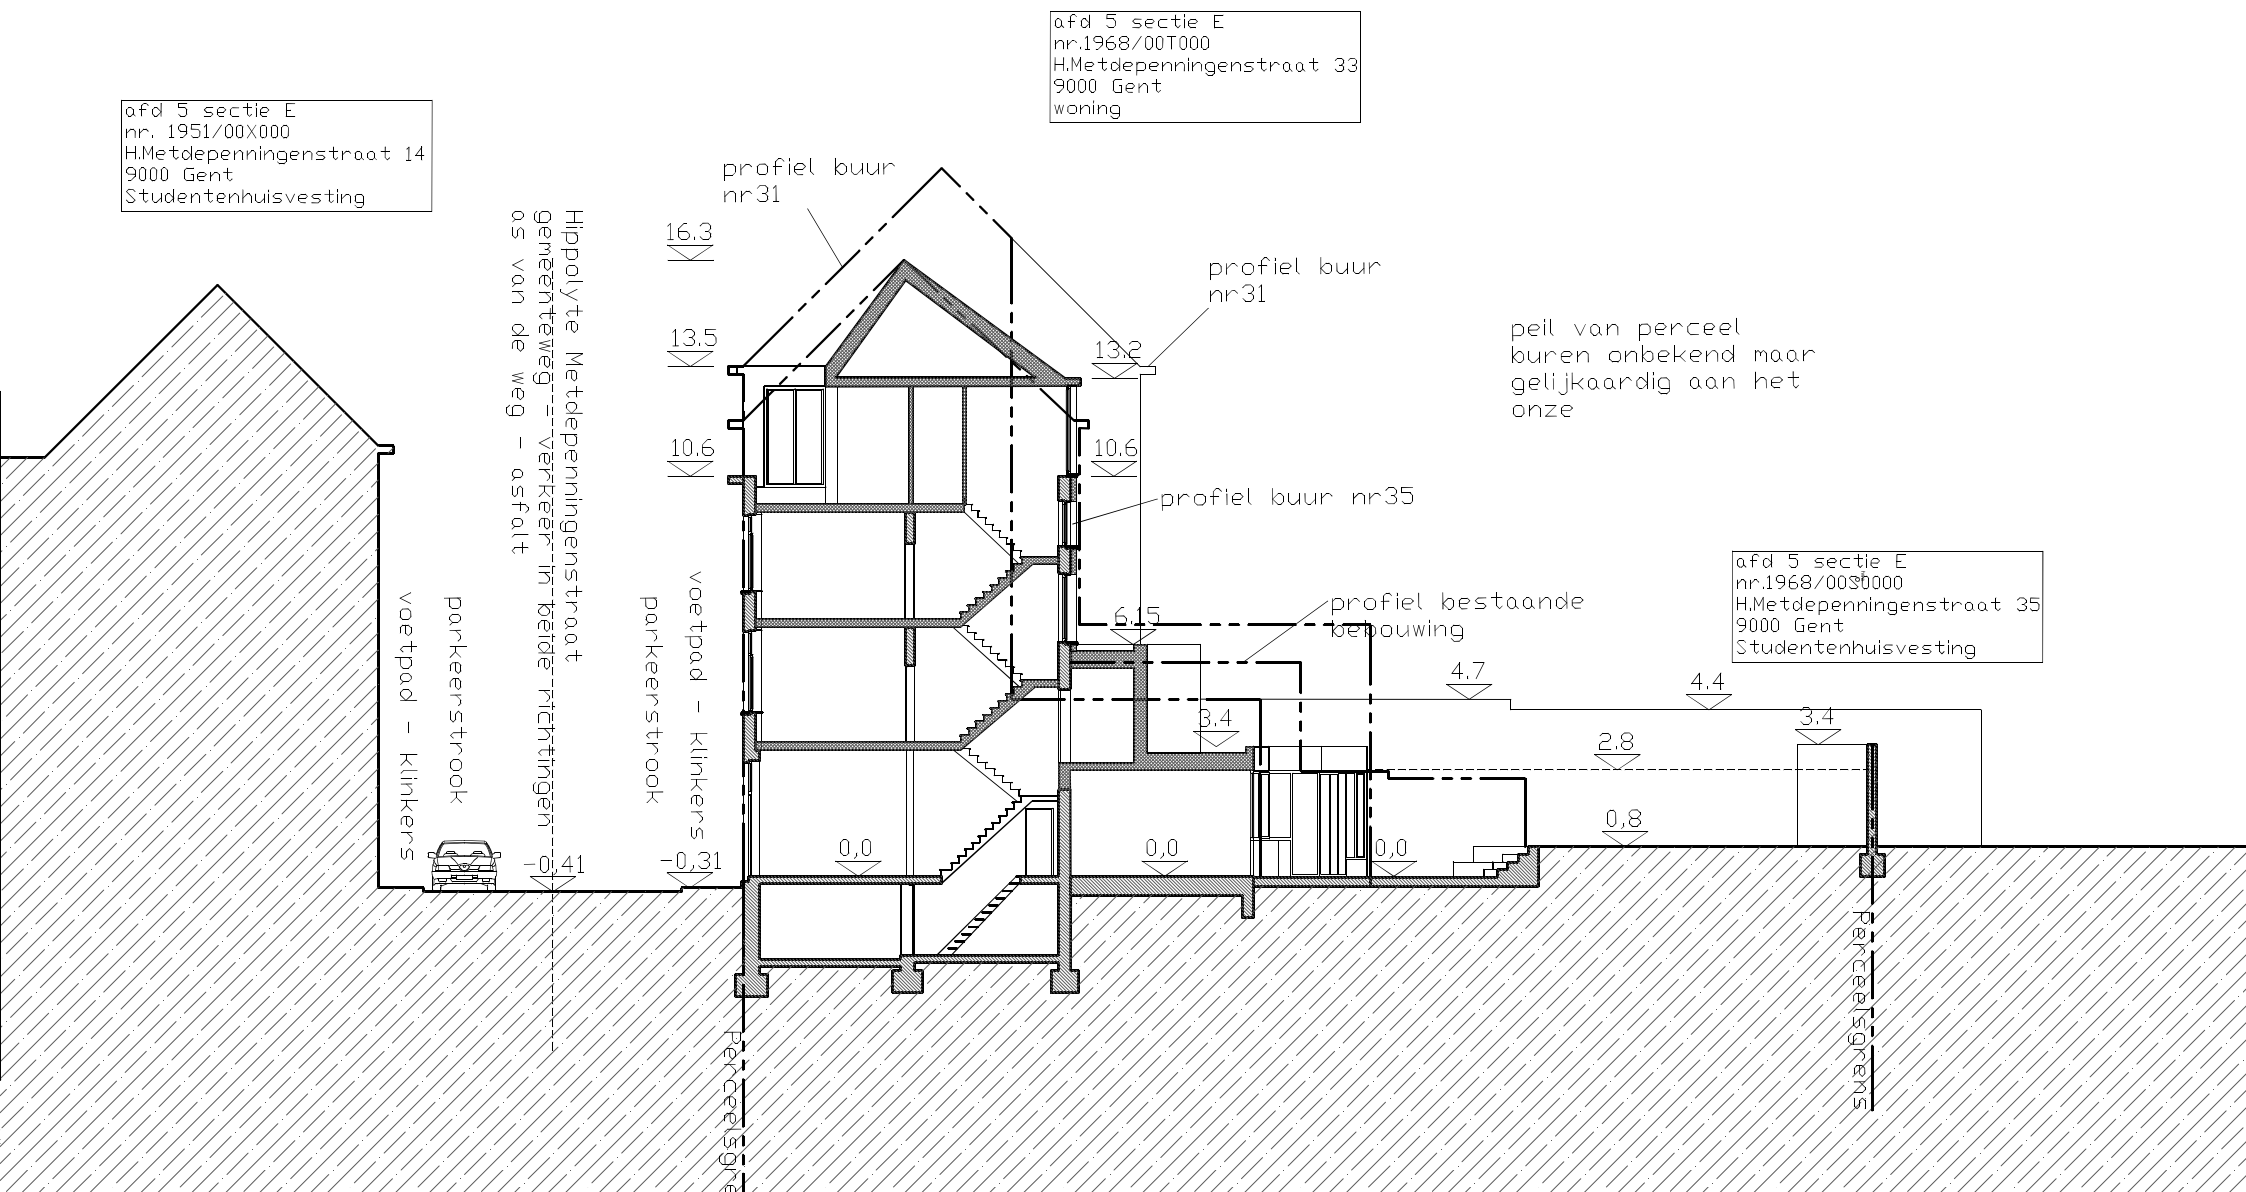

aanvraag omgevingsvergunning
verbouwing van een
rijwoning

ARCHITECT
Astrid Kempeneers

Hippolyte Metdepenningenstraat 33
9000 Gent


BOUWPLAATS
Hippolyte Metdepenningenstraat 33
9000 GENT

BOUWHEER
Daan Van Hauwermeiren &
Astrid Kempeneers

TERREINSNEDE

Nieuwe toestand

1/200

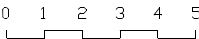

netto vloeroppervlakte
bestaand 169.8m²
nieuw 179.9m²

nr 13 - 30/04/2025