


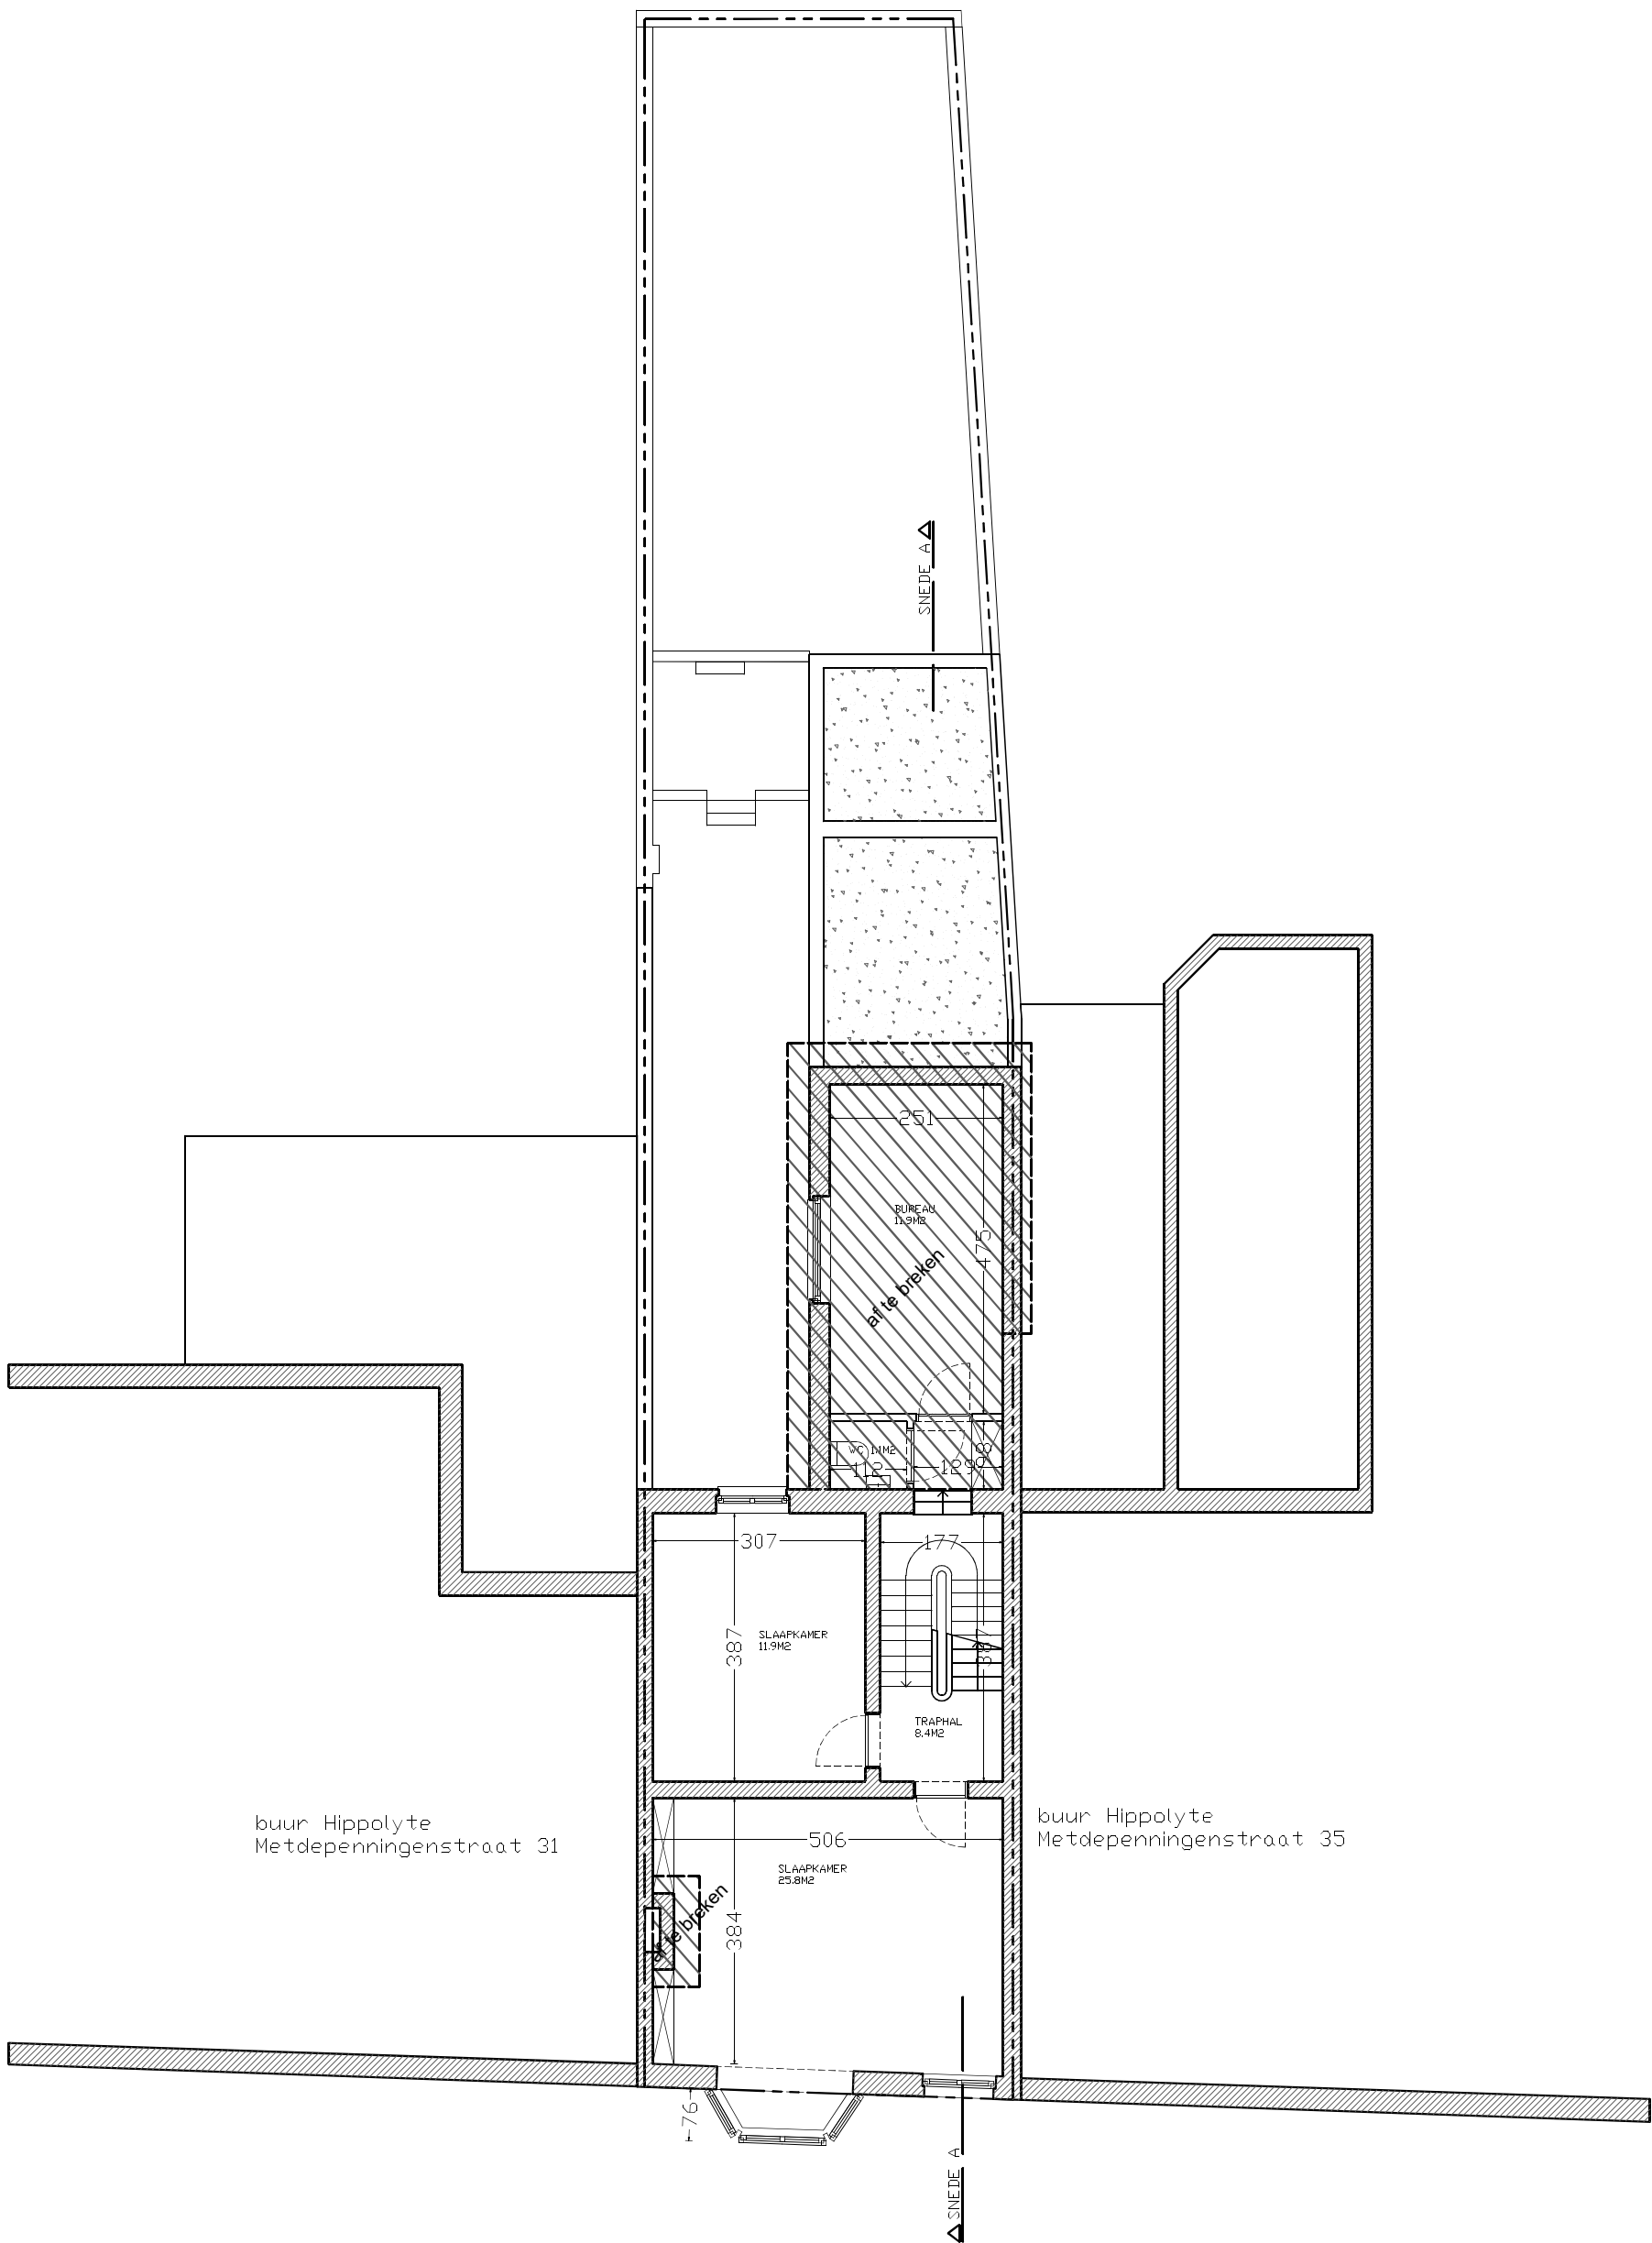

aanvraag omgevingsvergunning
verbouwing van een
rijwoning


ARCHITECT
Astrid Kempeneers

Hippolyte Metdepenningenstraat 33
9000 Gent

BOUWPLAATS
Hippolyte Metdepenningenstraat 33
9000 GENT

BOUWHEER
Daan Van Hauwermeiren &
Astrid Kempeneers

PLAN +1
Bestaande toestand
1/100

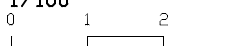

netto vloeroppervlakte
bestaand 169.8m²
nieuw 179.9m²

nr 5 - 30/04/2025